












LEGENDA

ROŚLINY MIODODAJNE

①	Nazwa	Wysokość docelowa [m]	Wydajność miodowa [kg/ha]	Rodzaj rośliny	Uwagi
	Ligustr pospolity	3,5-4,5	20	krzew	gęsty, szybkorosnący, odporny na mrozy i suszę, łatwo się formuje, wytwarza białe lub kremowe kwiaty, niewielkie wymagania glebowe, bardzo dobrze nadający się na żywopłoty
		 		Ewentualna wysokość i rozpiętość 	
②	Nazwa	Wysokość docelowa [m]	Wydajność miodowa [kg/ha]	Rodzaj rośliny	Uwagi
	Klon tatarski Ginnala	8	31-60	drzewo	wiosną liście przebarwiają się na czerwony/pomarańczowykolor. Białe kwiaty, pojawiają się na przełomie maja i czerwca są bardzo oblatywane przez pszczoły - klon tatarski Ginnala jest najważniejszym klonem pszczelarskim.
		 		Ewentualna wysokość i rozpiętość 	
③	Nazwa	Wysokość docelowa [m]	Wydajność miodowa [kg/ha]	Rodzaj rośliny	Uwagi
	Klon pospolity złoty	2-3	100	drzewo	szybkorosnąca, pienna, o ozdobnych liściach
		 			
④	Nazwa	Wysokość docelowa [m]	Wydajność miodowa [kg/ha]	Rodzaj rośliny	Uwagi
	Czeremchawyczajna 'Nowosibirskaja'	3-4	40	drzewo	dekoracyjna odmiana czeremchy, Kwiaty czeremchy pospolitej 'Nowosibirskaja' są bardzo chętnie odwiedzane przez pszczoły
		 			



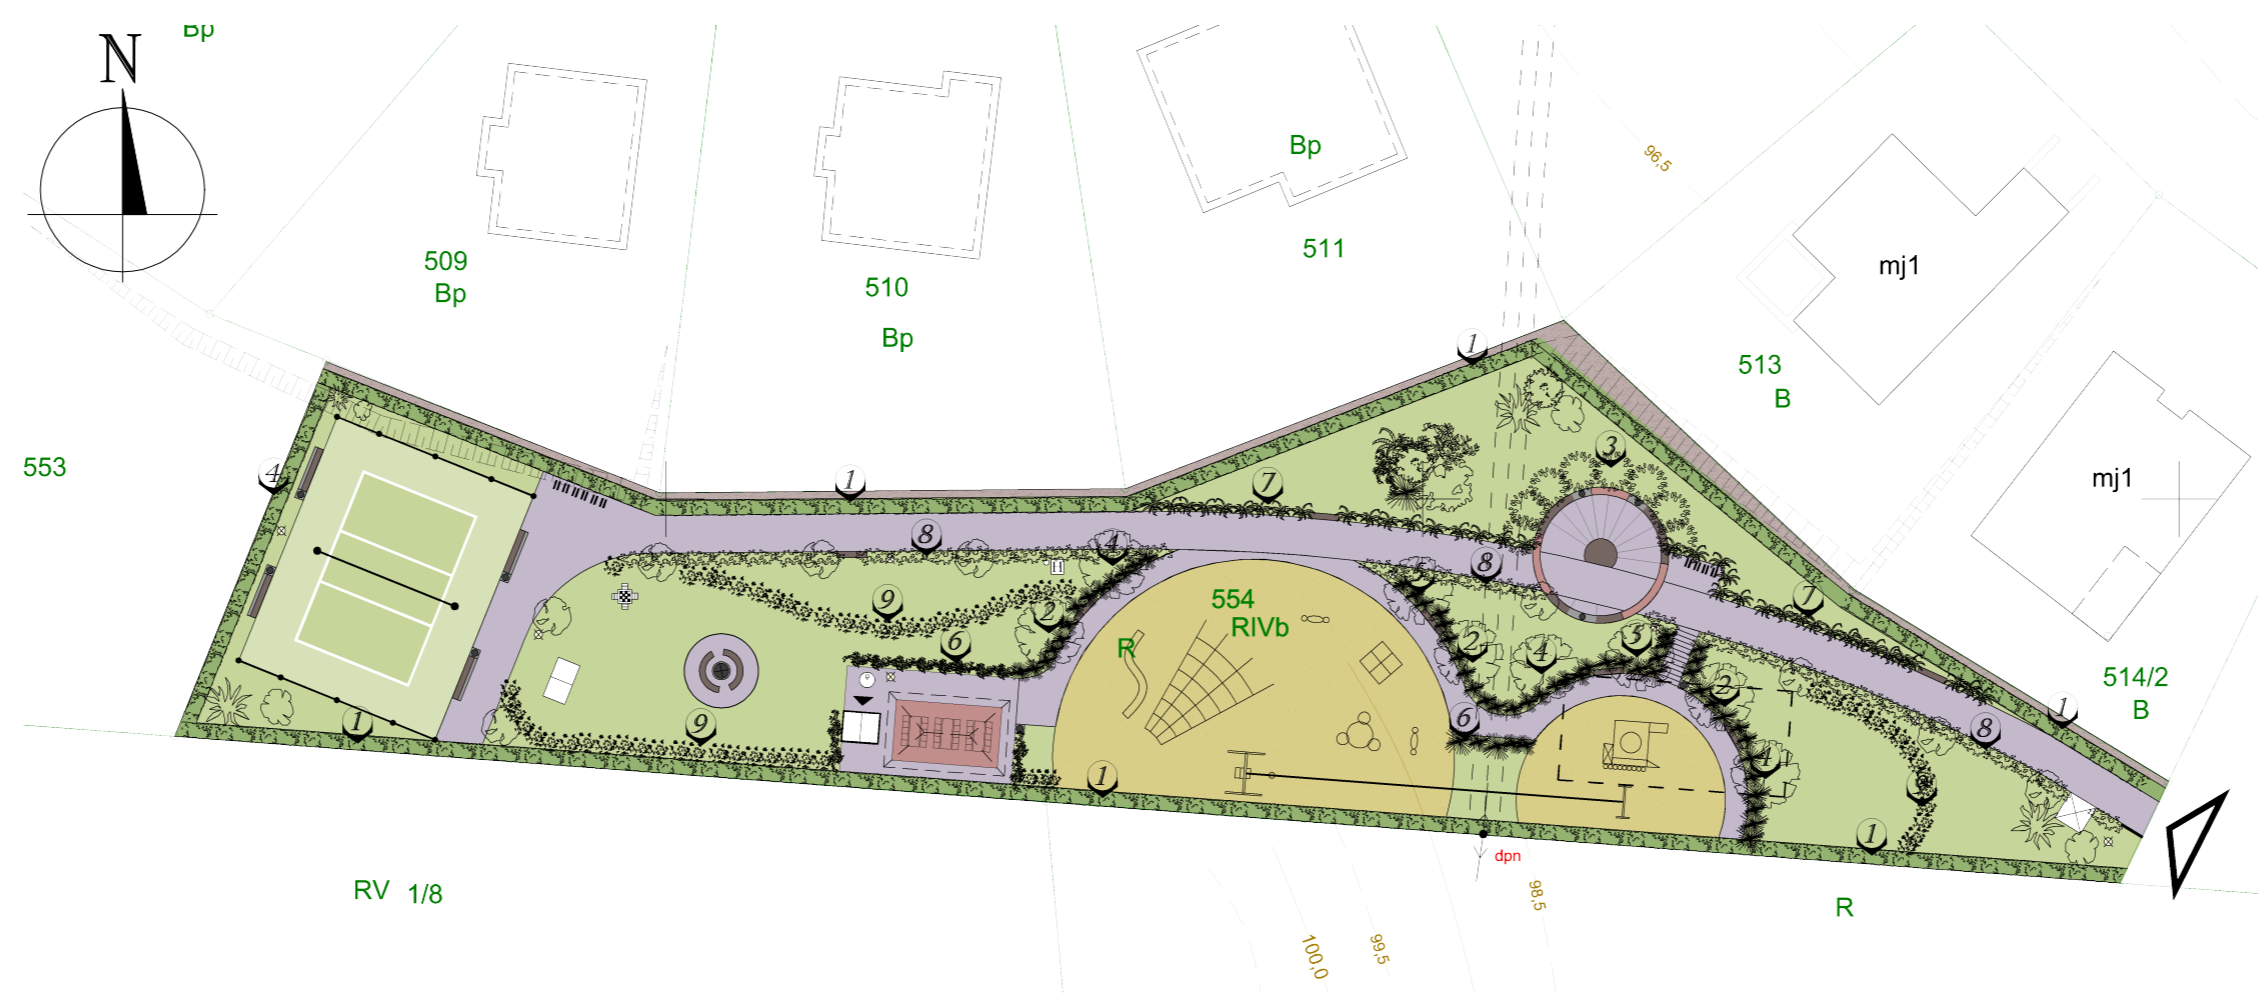










PROJEKT ZAGOSPODAROWANIA TERENU, SKALA 1:500 - ZIELEŃ

ISTNIEJĄCA ZIELEŃ POLNA W TERENIE

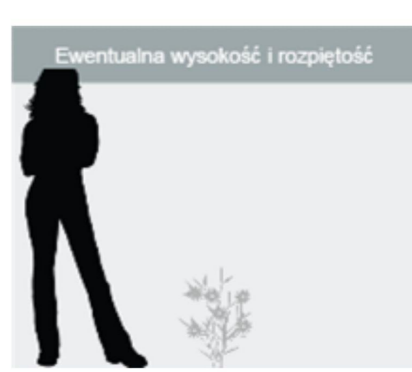

ISTNIEJĄCA ZIELEŃ POLNA W TERENIE



⑤	Nazwa	Wysokość docelowa [m]	Wydajność miodowa [kg/ha]	Rodzaj rośliny	Uwagi
	Czeremchapospolita 'Colorata'	5-8	40	drzewo	niewymagające
		 			
⑥	Nazwa	Wysokość docelowa [m]	Wydajność miodowa [kg/ha]	Rodzaj rośliny	Uwagi
	Lawenda wąskolistna	0,5	201-300	krzew	szybkorosnąca, miododajna
		 		Ewentualna wysokość i rozpiętość 	
⑦	Nazwa	Wysokość docelowa [m]	Wydajność miodowa [kg/ha]	Rodzaj rośliny	Uwagi
	Berberys Thenberga Admiration	0,5	0-30	krzew	Jest to odmiana o zwarta, złożona z gęsto ułożonych, ciemistych, wygiętych, sztywnych i krótkich purpurowobrązowych pędach. Jakkądy berberys ciemisty.
		 		Ewentualna wysokość i rozpiętość 	
⑧	Nazwa	Wysokość docelowa [m]	Wydajność miodowa [kg/ha]	Rodzaj rośliny	Uwagi
	Berberys Thenberga Aurea	0,5-1	0-30	krzew	Posadzony w rzędach tworzy zwarte, regularne szpalery nie wymagające przycinania.
		 		Ewentualna wysokość i rozpiętość 	

⑨ Kwiaty wieloletnie