

LEGENDA

BILANS TERENU		
RODZAJ POWIERZCHNI	[m ²]	%
POWIERZCHNIA DZIAŁKI NR EW. 554	2777	100,0
POWIERZCHNIA ZABUDOWY (altana + magazyn)	33	1,2
POWIERZCHNIA PLACÓW ZABAW (piasek)	442	15,9
POWIERZCHNIA Z KAMIENIA OZDOBNEGO (grys)	95	3,4
POWIERZCHNIA UTWARDZONA (kostka)	653	23,5
POWIERZCHNIA TRAWIASTA (trawa + zieleń)	1554	55,9
SUMA POWIERZCHNI BIOLOGICZNIE CZYNNEJ (trawa + grys + piasek)	2091	75,3


Ilość miejsc parkingowych dla samochodów osobowych na działce: 5

- PROJEKTOWANA POWIERZCHNIA UTWARDZONA Z KOSTKI GRANITOWEJ LUB BETONOWEJ (CIAGI PIESZE, CHODNIKI) - KOLOR SZARY
- PROJEKTOWANA POWIERZCHNIA UTWARDZONA Z KOSTKI GRANITOWEJ LUB BETONOWEJ (CIAGI PIESZE, CHODNIKI) - KOLOR BRUNATNY
- POWIERZCHNIA BIOLOGICZNIE CZYNNA - TRAWA
- KAMIEŃ OZDOBNY - NP. GRYS DALMATYŃCZYK 16-22MM
- SIEDZISKA, ŁAWKI BETONOWE WYKOŃCZONE DREWNIEM
- PIASEK
- ZIELEŃ - ŻYWOPLÓT
- ŁAWKA Z KOSZEM NA ŚMIECI
- OŚWIETLENIE - LATARNIA
- KOSZ NA ŚMIECI
- UTWARDZONY PLAC POD ZAMYKANE POJEMNIKI NA ŚMIECI Z MOŻLIWOŚCIĄ SEGREGACJI
- HYDRANT


A. Zjeżdżalnia B. Huśtawka



C. Zjazd linowy (tyrolka) - długość 25m

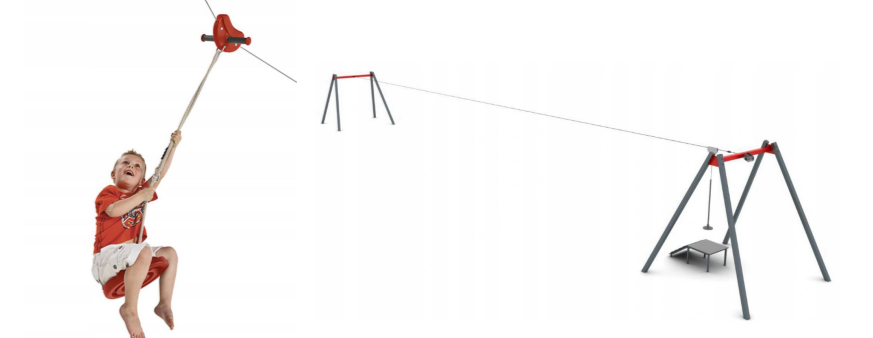

D. Latarnia - wysokość ok 3m E. Schody - wykonane z kamienia lub betonu

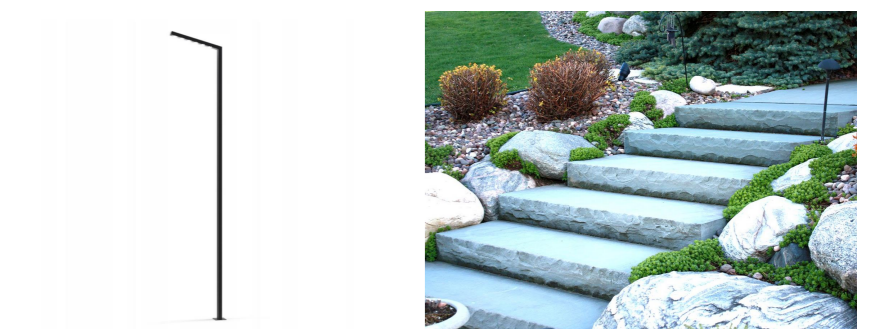

1 i 2. PLAC ZABAW

Wykorzystując naturalne pochylenie terenu oraz znaczącą różnicę wysokościową działki (ok 3m) projektuje się dwa place zabaw o nawierzchni płaskowej. W celu uniknięcia przebywania dzieci bezpośrednio pod liniami elektrycznymi place połączone tunelem z rury przepustowej. Tunel [C] będzie pełnił formę zabawy dla dzieci, równocześnie spajając dwie części placu zabaw. Plac zabaw wyposażony w zjeżdżalnię i liny wspinaczkowe wykorzystując duże nachylenie terenu. Dodatkowo stadołarowe urządzenia do zabaw jak karuzele, huśtawki i inne. Place o powierzchni 375m² i 67m² otoczone krawężnikami betonowymi



3. WIATA BIESIADNA

W najwyższym punkcie terenu, z którego równocześnie rozciągają się najlepsze widoki jak panorama wsi Zawada oraz pagórkowaty krajobraz gminy Szidłowo projektuje się altanę. Drewniana altana biesiadna równocześnie pomieści min 30 osób (3 stoły 10 osobowe) służąc integracji mieszkańców wsi Zawada. Altana na planie prostokąta 4x7m, z dachem czterospadowym, który nawiązuje do bezpośredniej zabudowy sąsiedzkiej. Łączny fragment utwardzenia 7x9m (altana + obszar dookoła). W bezpośrednim sąsiedztwie znajdują się będą: Miejsce na ognisko/grill oraz czerpnia wody z kranem.



4. MIEJSCE NA OGNISKO

Obok altany, na wzniesieniu z którego rozciągają się ładne widoki przewiduje się miejsce na ognisko w formie utwardzonego kręgu o średnicy 5m, z ławkami i koszem na śmieci.



5. CZERPNIĄ WODY Z KRANEM

Czerpnia wody podłączona do gminnej sieci wodociągowej w bezpośrednim sąsiedztwie altany i miejscem na ognisko.





6. BOISKO DO GRY W SIATKÓWKĘ/ BADMINTONA

Boisko do siatkówki o nawierzchni trawiastej i wymiarach 8x12m. Dookoła boiska wolny pas o szerokości 2,5-3m. Jest to lokalizacja o względnie płaskim terenie.



7. MAGAZYN

Prefabrykowany magazyn narzędziowy o wymiarach 2,3x2m (magazyn na kostarkę, narzędzia, zestawy piknikowe). Lokalizacja min 3m od granicy działki.

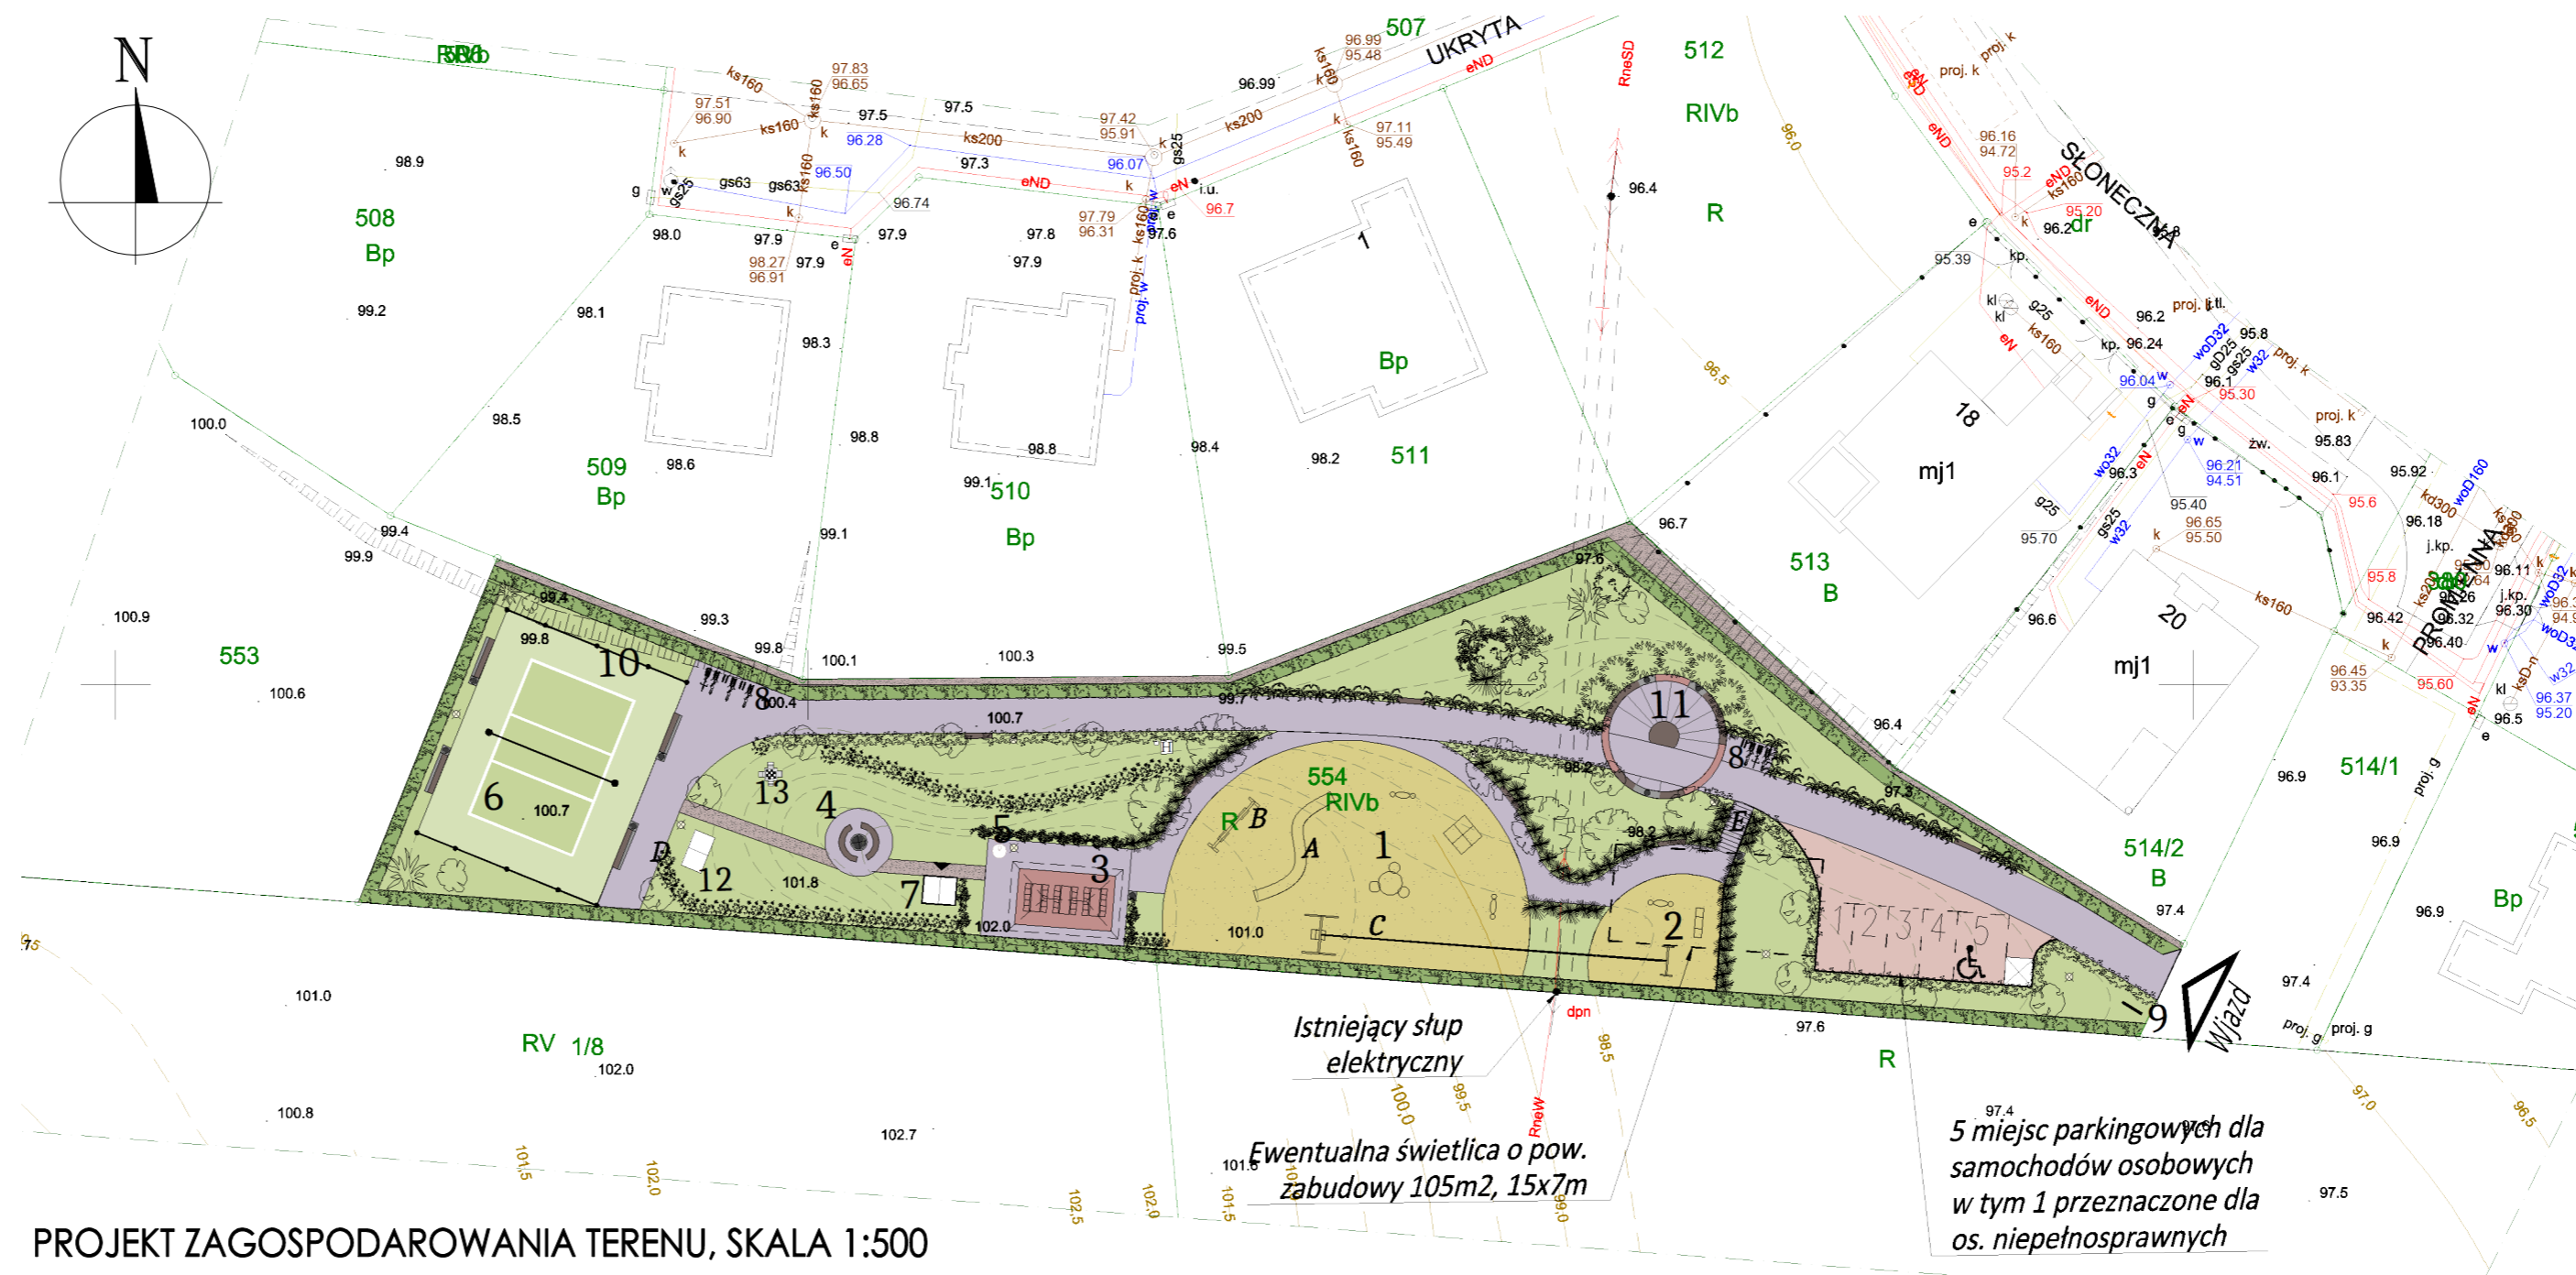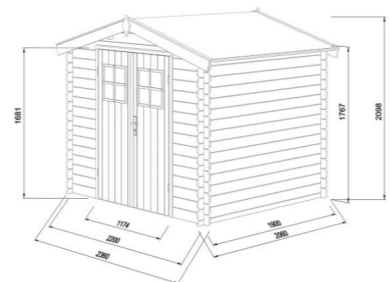


8. STOJAK NA ROWERY

Parking rowerowy w strefie wejściowej placu.




9. TABLICA INFORMACYJNA

Tablica informacyjna o wymiarach 120x80cm w widocznej strefie wejściowej.

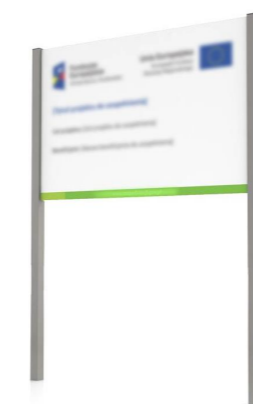

10. PIŁKOŁĄPY

Od strony północnej i południowej piłkołapy o wymiarach 14m długości i 6m wysokości.

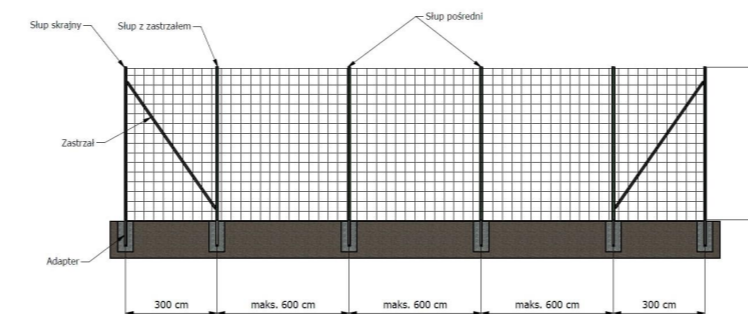

11. MIEJSCE DO WYPOCZYNKU

Miejsce do wypoczynku w formie kręgu o średnicy 9m z ławkami i koszami na śmieci. Otoczone bujną zielenią z siedziskami wyeksponowanymi w kierunku placów zabaw służyć będzie odpoczynkiem i spotkaniom mieszkańców. W centralnym punkcie może znajdować się niewielka fontanna, ławka, rzeźba lub inna mała architektura.




12. STÓŁ DO TENISA







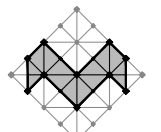





13. SZACHY PARKOWE





LEGENDA

PROJEKTOWANE ROŚLINY


1	Nazwa	Wysokość docelowa [m]	Wydajność miodowa [kg/ha]	Rodzaj rośliny	Uwagi
	Ligustr pospolity	3,5-4,5	20	krzew	Gęsty, szybkorosnący, odporny na mrozy i suszę, łatwo się formuje, wytwarza białe lub kremowe kwiaty, niewielkie wymagania glebowe, bardzo dobrze nadający się na żywopłoty
					
2	Nazwa	Wysokość docelowa [m]	Wydajność miodowa [kg/ha]	Rodzaj rośliny	Uwagi
	Klon tatarski Ginnala	8	31-60	drzewo	Jesienią liście przebarwiają się na czerwony/ pomarańczowy kolor. Białe kwiaty, pojawiają się na przełomie maja i czerwca są bardzo oblatywne przez pszczoły - klon tatarski Ginnala jest najważniejszym klonem pszczelarskim
					
3	Nazwa	Wysokość docelowa [m]	Wydajność miodowa [kg/ha]	Rodzaj rośliny	Uwagi
	Klon pospolity żłocisty	2-3	100	drzewo	Szybkorosnąca, pienna, o ozdobnych liściach
					
4	Nazwa	Wysokość docelowa [m]	Wydajność miodowa [kg/ha]	Rodzaj rośliny	Uwagi
	Śliwa wiśniowa Pissardii	4-5	0-30	drzewo	Liście eliptyczne, metalicznie błyszczące, ciemnopurpurowe, nie zmieniające koloru przez cały sezon
					









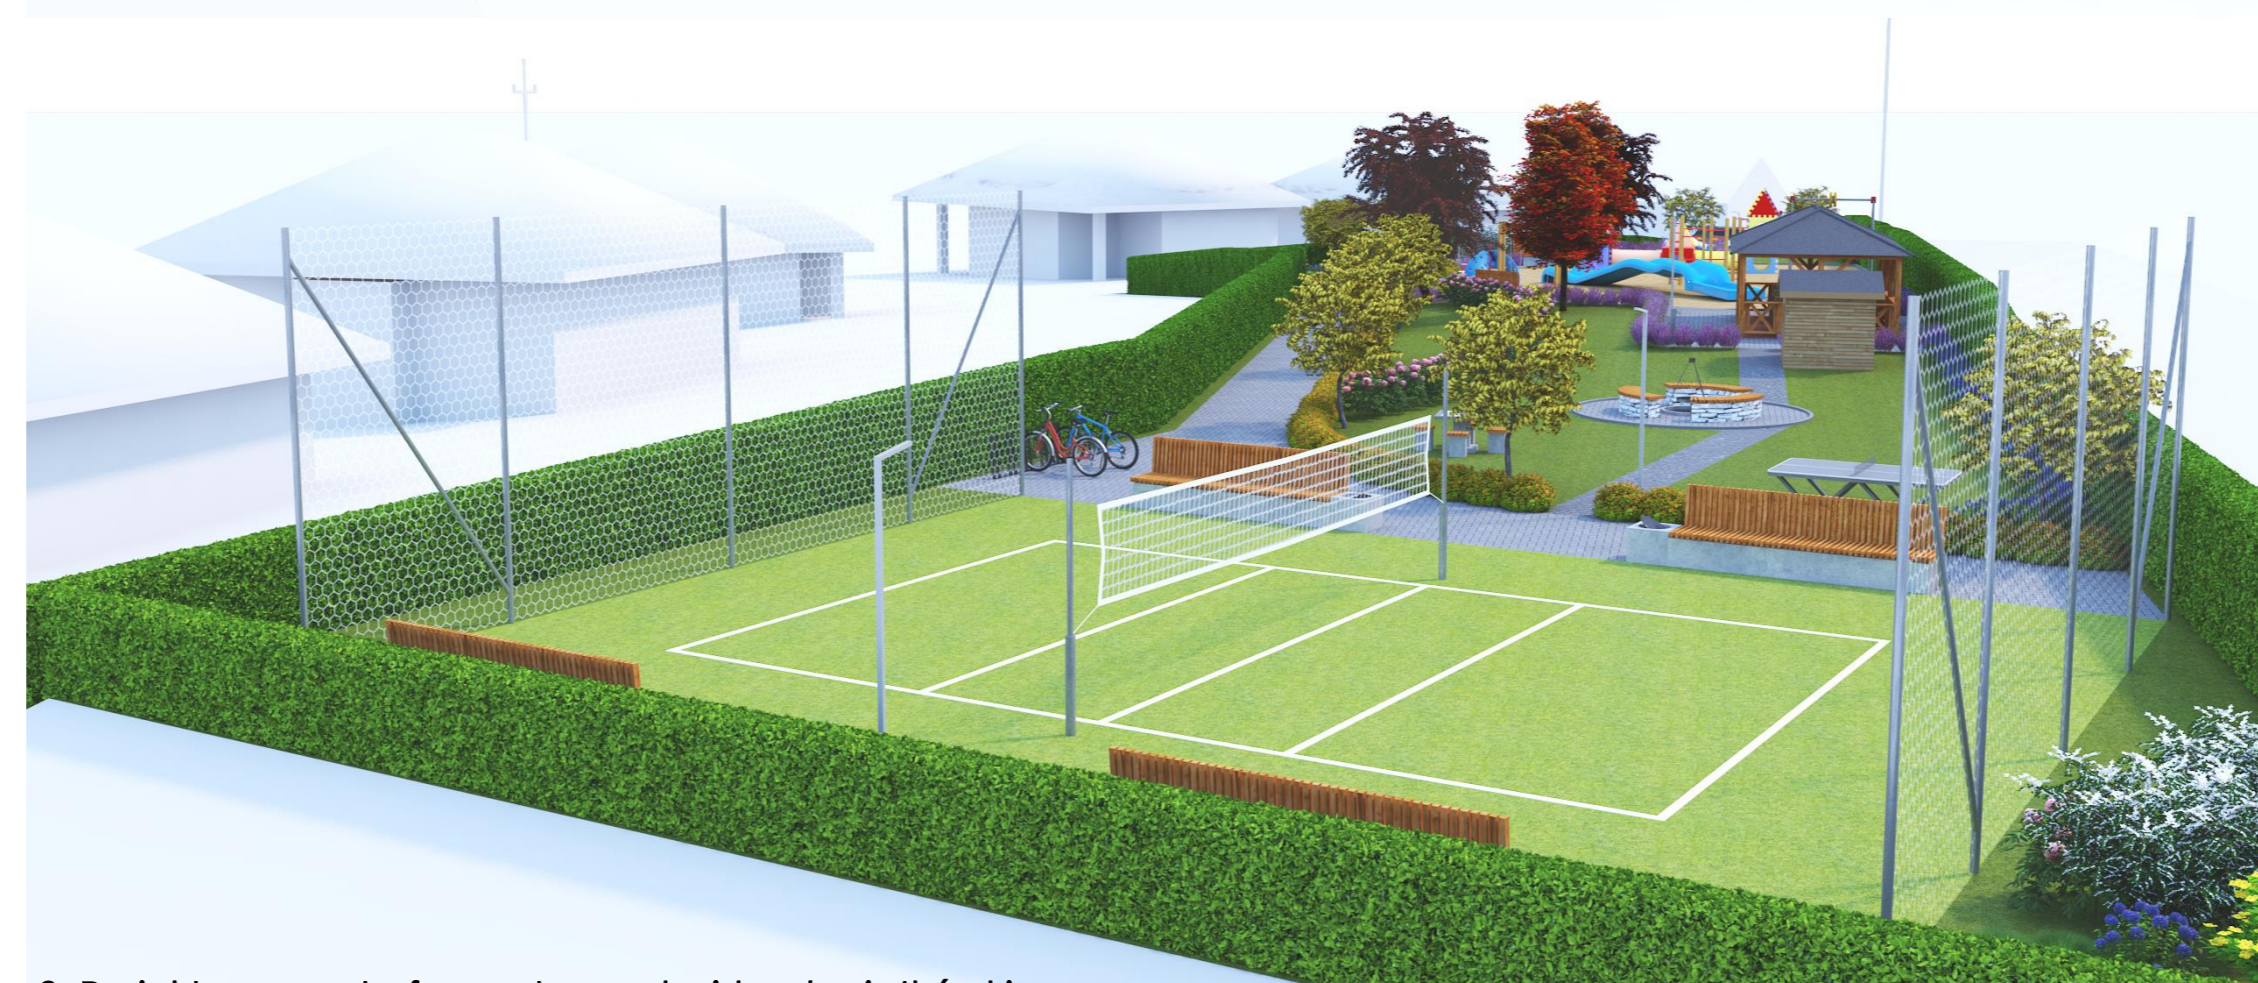





PROJEKT ZAGOSPODAROWANIA TERENU, SKALA 1:500 - ZIELEŃ




1. Projektowana strefa wejściowa




2. Projektowana strefa sportowa - boisko do siatkówki

5	Nazwa	Wysokość docelowa [m]	Wydajność miodowa [kg/ha]	Rodzaj rośliny	Uwagi
	Żyłistek szorstki Candidissima	2-3	0	krzew	Krzew odznaczający się obfitym kwitnieniem na przełomie czerwca i lipca
					
6	Nazwa	Wysokość docelowa [m]	Wydajność miodowa [kg/ha]	Rodzaj rośliny	Uwagi
	Lawenda wąskolistna	0,5	201-300	krzew	Szybkorosnąca, miododajna
					
7	Nazwa	Wysokość docelowa [m]	Wydajność miodowa [kg/ha]	Rodzaj rośliny	Uwagi
	Krzewuszką Minor Black	0,8-1,0	0	krzew	Karłowa odmiana o ciemnych liściach na tle których wyglądają krwisto czerwone kwiaty
					
8	Nazwa	Wysokość docelowa [m]	Wydajność miodowa [kg/ha]	Rodzaj rośliny	Uwagi
	Tawuła japońska Golden Princess	0,5	0	krzew	Uprawiana ze względu na swoje ozdobne liście, obfite kwitnienie i ładny, gęsty pokrój
					
9	Nazwa	Wysokość docelowa [m]	Wydajność miodowa [kg/ha]	Rodzaj rośliny	Uwagi
	Byliny, krzewy ozdobne np: -Hortensja ogrodowa -Piwonia chińska	0,3-1,0	0-300	krzew/ byliny	Rośliny mało wymagające, bezpieczne, kwitnące
					

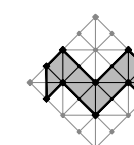

1. Widok z lotu ptaka

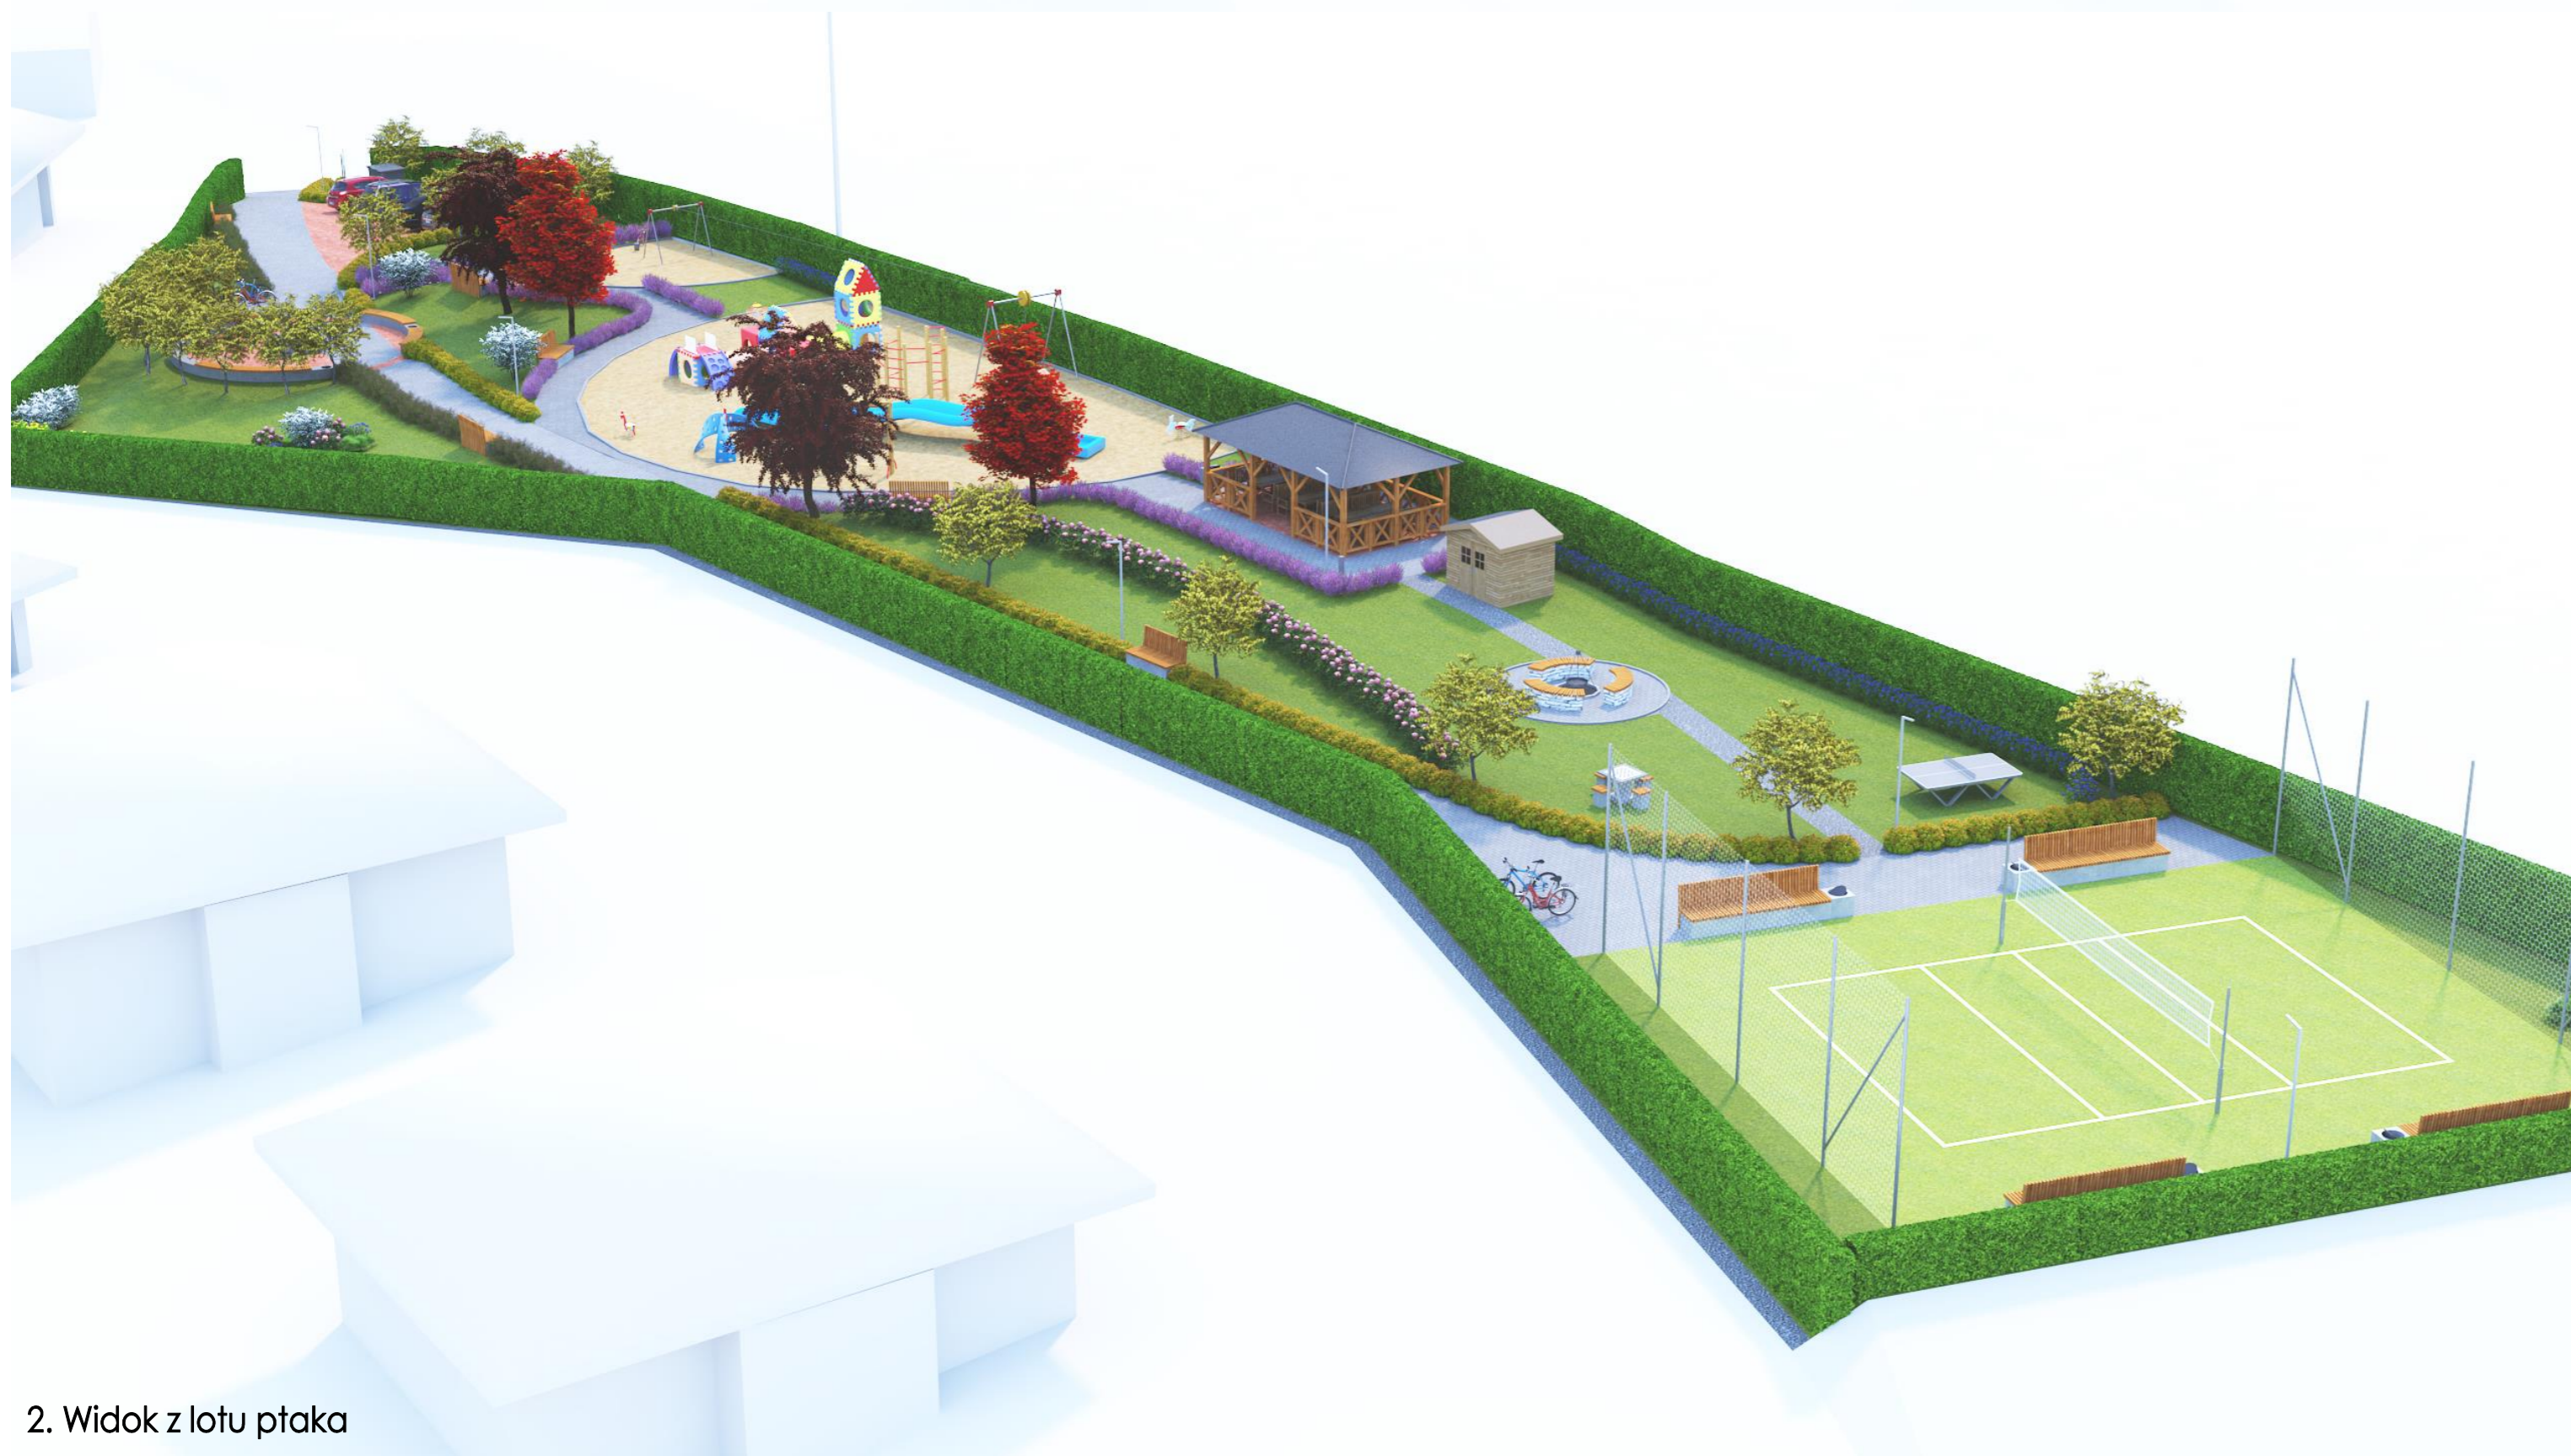

2. Widok z lotu ptaka



3. Widok z placu zabaw w kierunku zachodnim



4. Widok z centralnej części w kierunku wschodnim



5. Widok na aleje przy strefie wypoczynkowej