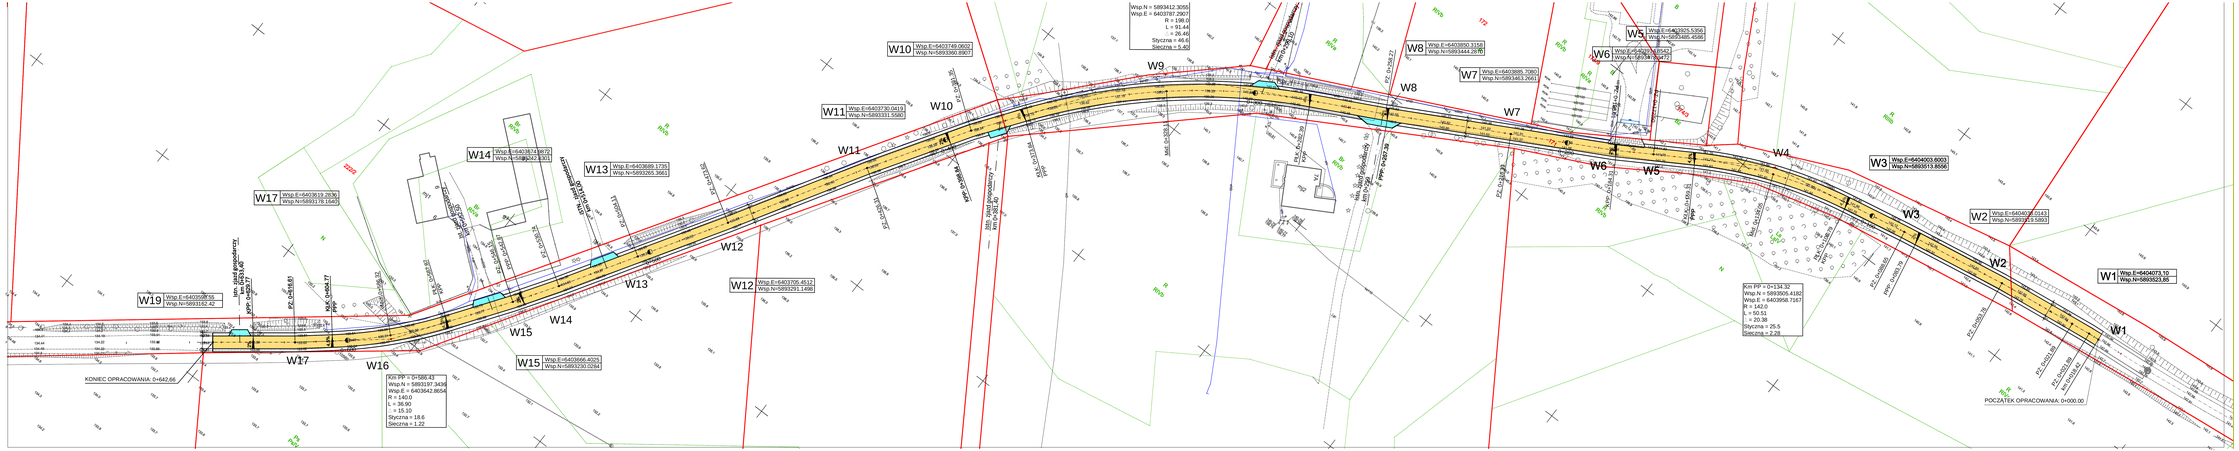
W1 Wsp.E=6404073.10 Wsp.N=5893923.85
W2 Wsp.E=6404067.0143 Wsp.N=5893919.5893
W3 Wsp.E=6404023.6003 Wsp.N=5893919.8550
W4
W5 Wsp.E=6403925.5350 Wsp.N=5893485.4586
W6 Wsp.E=6403921.0542 Wsp.N=5893463.0472
W7 Wsp.E=6403895.7080 Wsp.N=5893463.2661
W8 Wsp.E=6403891.3158 Wsp.N=5893444.28
W9
Wsp.N = 5893412.3055
Wsp.E = 6403787.2907
R = 198.0
L = 91.44
= 26.46
Styczna = 46.6
Siecznа = 5.43
W10 Wsp.E=6403749.0602 Wsp.N=5893390.8907
W11 Wsp.E=6403730.0410 Wsp.N=5893311.5580
W12 Wsp.E=6403705.4512 Wsp.N=5893291.1498
W13 Wsp.E=6403689.1735 Wsp.N=5893265.3661
W14 Wsp.E=6403674.8672 Wsp.N=5893243.8301
W15 Wsp.E=6403666.4025 Wsp.N=5893230.0258
W16
W17 Wsp.E=6403619.2836 Wsp.N=5893178.1663
W19 Wsp.E=6403597.55 Wsp.N=5893162.42
Km PP = 0+134.32
Wsp.N = 5893905.4182
Wsp.E = 6403958.7167
R = 142.0
L = 50.51
= 20.9
Styczna = 25.5
Siecznа = 2.23
Km PP = 0+588.43
Wsp.N = 5893197.3436
Wsp.E = 6403642.8604
R = 140.0
L = 31.42
= 15.10
Styczna = 18.6
Siecznа = 1.22
KONIEC OPRACOWANIA: 0+642.66
POCZĄTEK OPRACOWANIA: 0+000.00
Km PP = 0+000.00
Km PP = 0+000.00
Km PP =