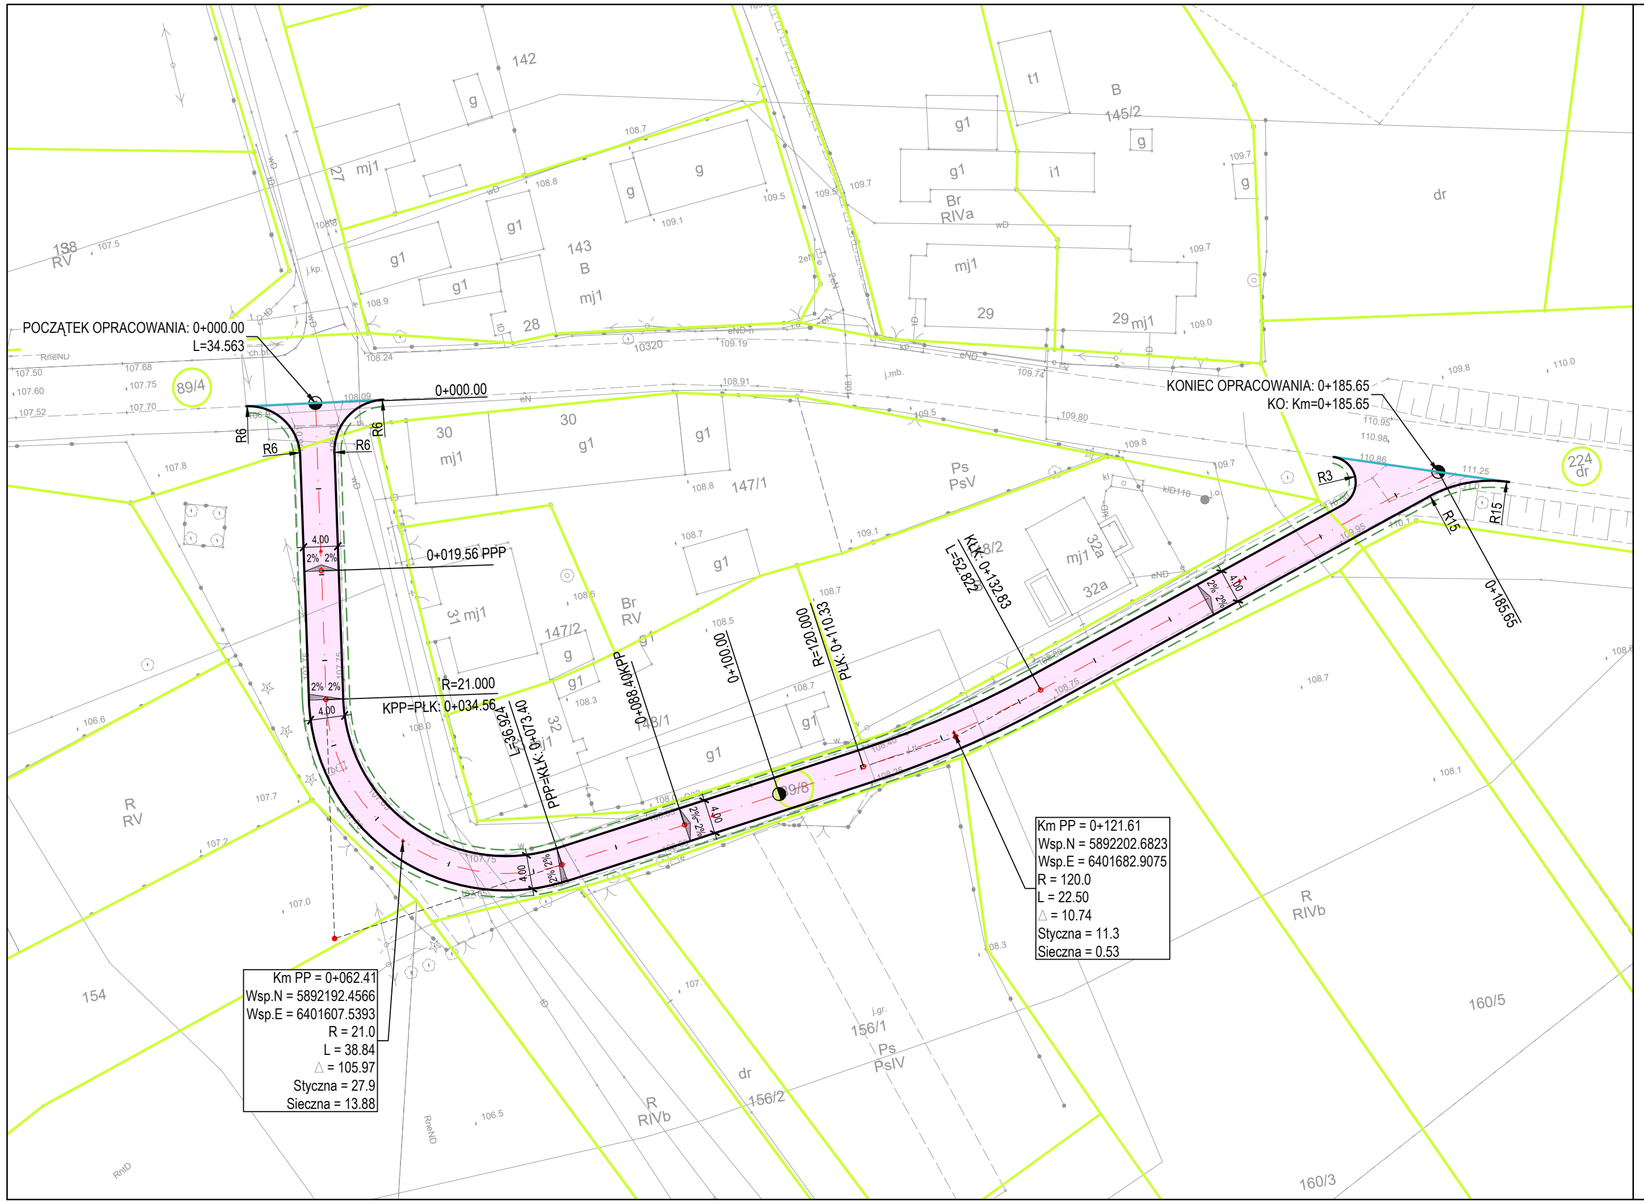

LEGENDA :

- projektowany opornik betonowy o wym. 12 x 25 cm
- krawędź projektowanej nawierzchni bitumicznej
- krawędź projektowanego pobocza z kruszywa łamanego
- projektowana nawierzchnia bitumiczna
- granice działek
- 89/8 - numery działek inwestycyjnych
- 2% - projektowane spadki poprzeczne

DROGBIT

DROGBIT Grzegorz Piluszczyk
ul. Młynarska 9/4, 64 - 920 Piła
NIP 764-218-56-31, REGON 572071876
kom. +48 660 489 340, e-mail: drogbit@interia.pl

INWESTOR
Gmina Szydłowo
Jaraczewo 2
64 - 930 Szydłowo

OBIEKT: Przebudowa drogi gminnej w m. Leżenica

RYSUNEK: Projekt zagospodarowania terenu — NR RYSUNKU: 2

STANOWISKO	IMIĘ I NAZWISKO	NR UPR.	DATA	PODPIS
Projektant	mgr inż. Grzegorz Piluszczyk	WKP/0099/PWOD/04	05/2021	
Projektant				
Projektant				
Sprawdzający				
Sprawdzający				
Sprawdzający				
Opracował				

BRANŻA	STADIUM	ROK OPR.	NR UMOWY	SKALA
Dr	PB	2021	272.29.2021	1 : 500