OBSZAR ZAMKNIĘTY DLA RUCHU
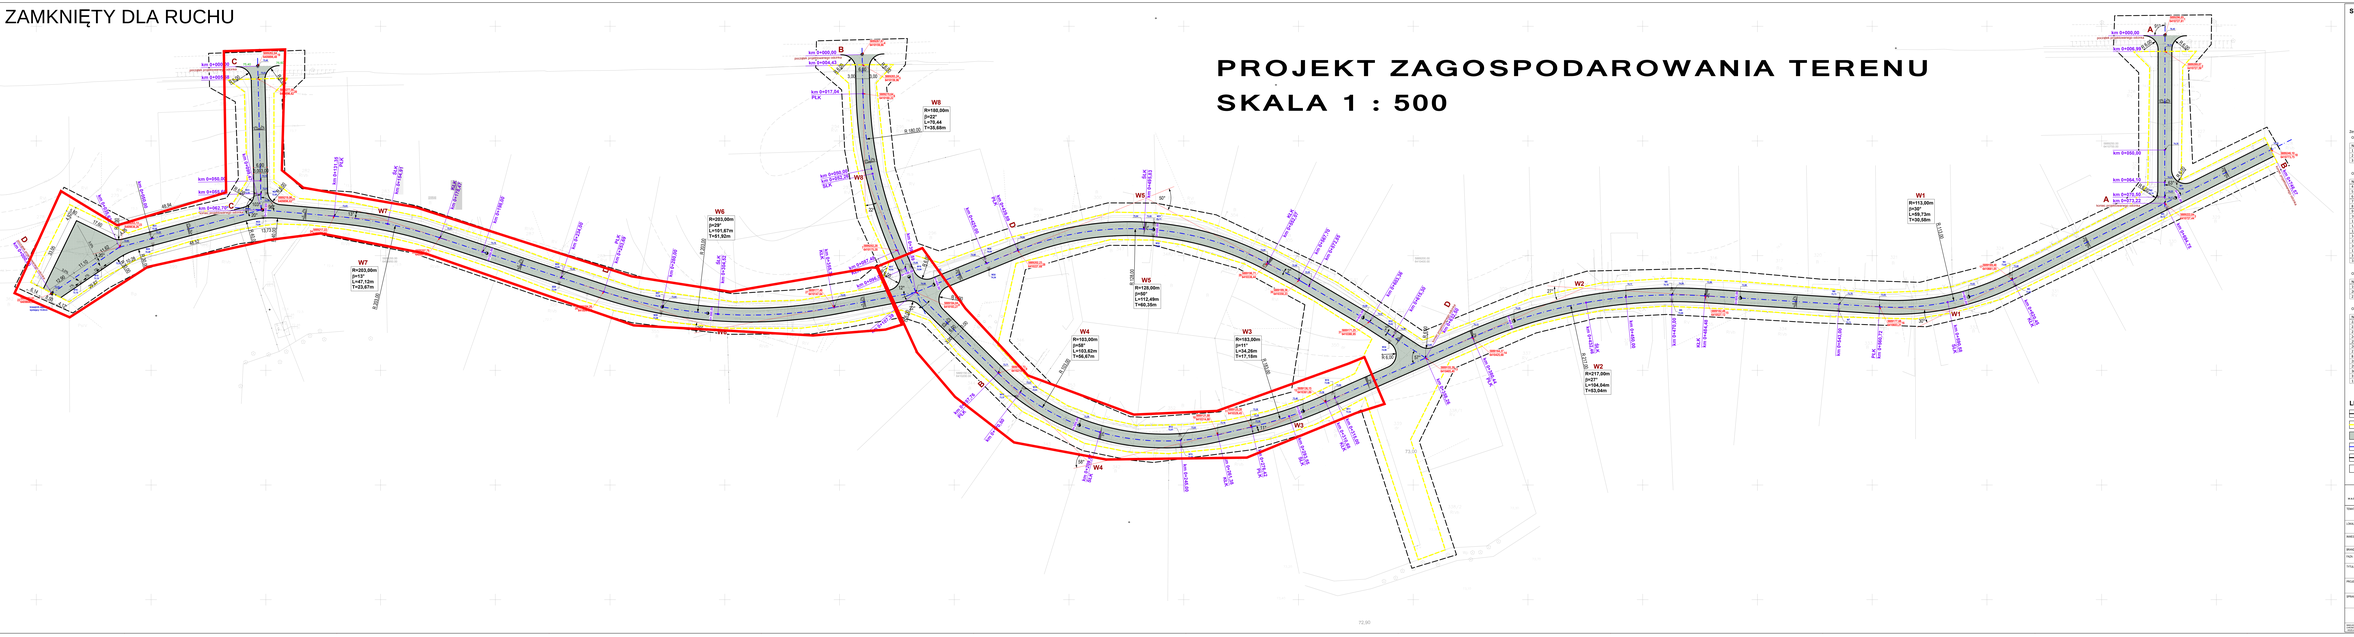
PROJEKT ZAGOSPODAROWANIA TERENU
SKALA 1 : 500