Krajenka - System Informacji Przestrzennej
skala 1 : 1000

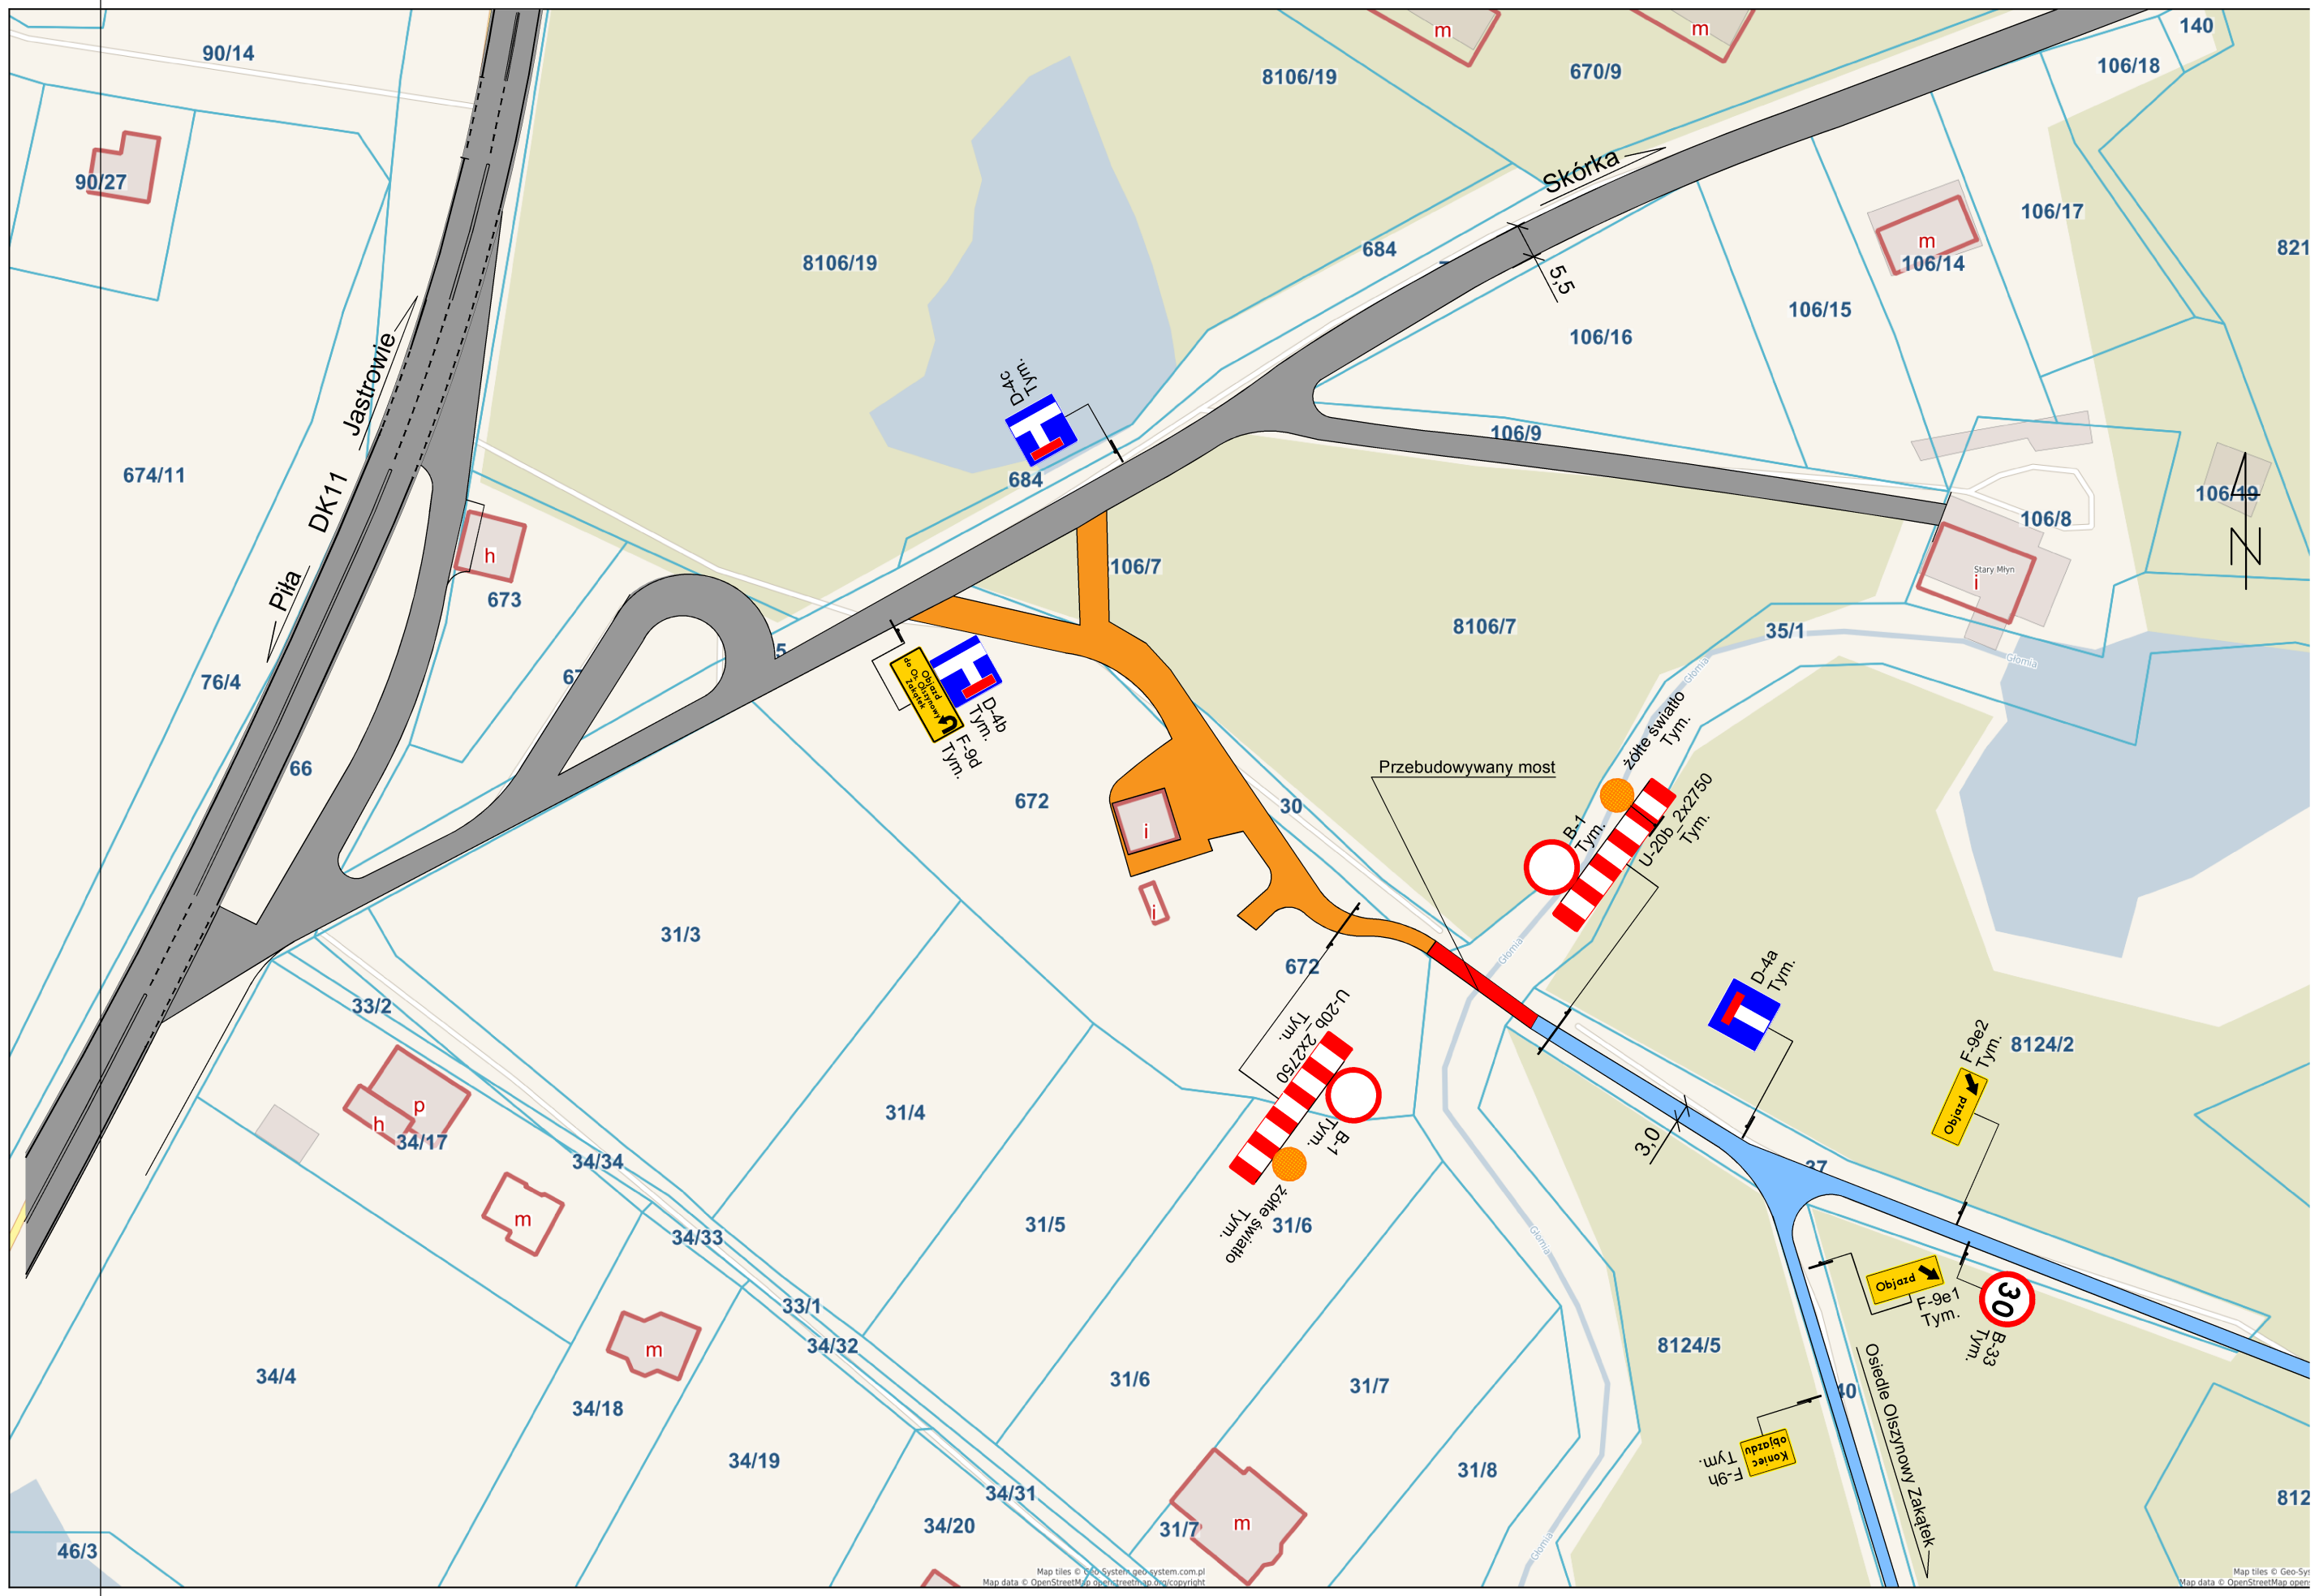

PROJEKT CZASOWEJ ORGANIZACJI RUCHU

Przebudowa mostu na rzece Głomii - objazd do osiedla Olszynowy Zakątek w Dobrzycy, gm. Szydłowo

Oznakowanie objazdu - punkt węzłowy: punkty krańcowe objazdu w rejonie placu budowy

skala 1:1000

Legenda:

- B-1 Ist. — *oznakowanie pionowe istniejące*
- A-7 Tym. — *oznakowanie pionowe tymczasowe*
- B-20 Tym. — *urządzenia brd tymczasowe*
- *oznakowanie poziome istniejące*
- *nawierzchnia bitumiczna*
- *nawierzchnia gruntowa*
- *nawierzchnia brukowa*

TRANZ-KOM	TRANZ-KOM mgr inż. Jarosław Wagiel tel. + 48 791 05 07 16 64-920 Piła, ul. Śniadeckich 65b e-mail: jwagiel@wp.pl		Rys. nr 1
Projekt:	Oznakowanie objazdu w związku z przebudową mostu przez rzekę Głomię w Dobrzycy		
Inwestor:	Gmina Szydłowo Jaraczewo 2, 64-930 Szydłowo		
Tytuł rysunku:	Oznakowanie w punkcie węzłowym: punkty krańcowe w rejonie placu budowy	Skala 1:1000	data: 9.2024 r.
Projektował:	mgr inż. Jarosław Wagiel podpis	Sprawdził: podpis	
Opracował:	podpis		

Niniejszy wydruk nie stanowi dokumentu w rozumieniu przepisów prawa.
Wydrukowano w serwisie krajenka.e-mapa.net dnia 2024-09-14 20:24:57