

Parafia p.w. Najświętszego Serca
Pana Jezusa w Witankowie

Witankowo, dnia 03.03.2024 r.

78-600 Wałcz, Witankowo 24
tel. 505 927 835

Program podejmowanych działań

1. Wymiana 18 przęseł płotu.
2. Wymiana bramy wejściowej.
3. Odnowienie podmurówki i 20 słupów płotu.

W zakres wyżej wymienionych prac przewidziane będą następujące czynności:

- demontaż starych przęseł płotu i bramy,
- prace związane z przygotowaniem powierzchni podmurówki i słupów płotu do malowania
- pomalowanie podmurówki farbą Akslibet, kolor grafit
- pomalowanie słupów płotu farbą Akslibet, kolor popielaty (Ral 7035)
- wykonanie z drewna modrzewiowego przęseł płotu i bramy,
- impregnacja ciśnieniowa przęseł płotu i bramy, (materiału z modrzewia) preparatem Tanalith E 3475,
- montaż przęseł płotu i bramy wejściowej,
- impregnacja natryskowa przęseł płotu i bramy wejściowej preparatem Icopal Gontox W, kolor jasny brąz

WOJEWÓDZKI URZĄD
Ochrony Zabytków w Poznaniu
DELEGATURA W PILE
64-920 Piła ul. Sniadeckich 46
Tel. 067 352-07-15 352-07-16
REGON 004847816 NIP 778-10-33-758

Załącznik do pozwolenia/postanowienia/pisma



nr 138/2024/A
z dnia 14.05.2024 r.

Z upoważnienia
Wielkopolskiego Wojewódzkiego
Konserwatora Zabytków


mgr inż. Iwona Żerebito
Kierownik Delegatury w Pile

PARAFIA
RZYMSKOKATOLICKA
pw. Najświętszego Serca Pana Jezusa
w Witankowie
Witankowo 24, 78-600 Wałcz
tel. 505-927-835


ks. Tomasz Szeueryk

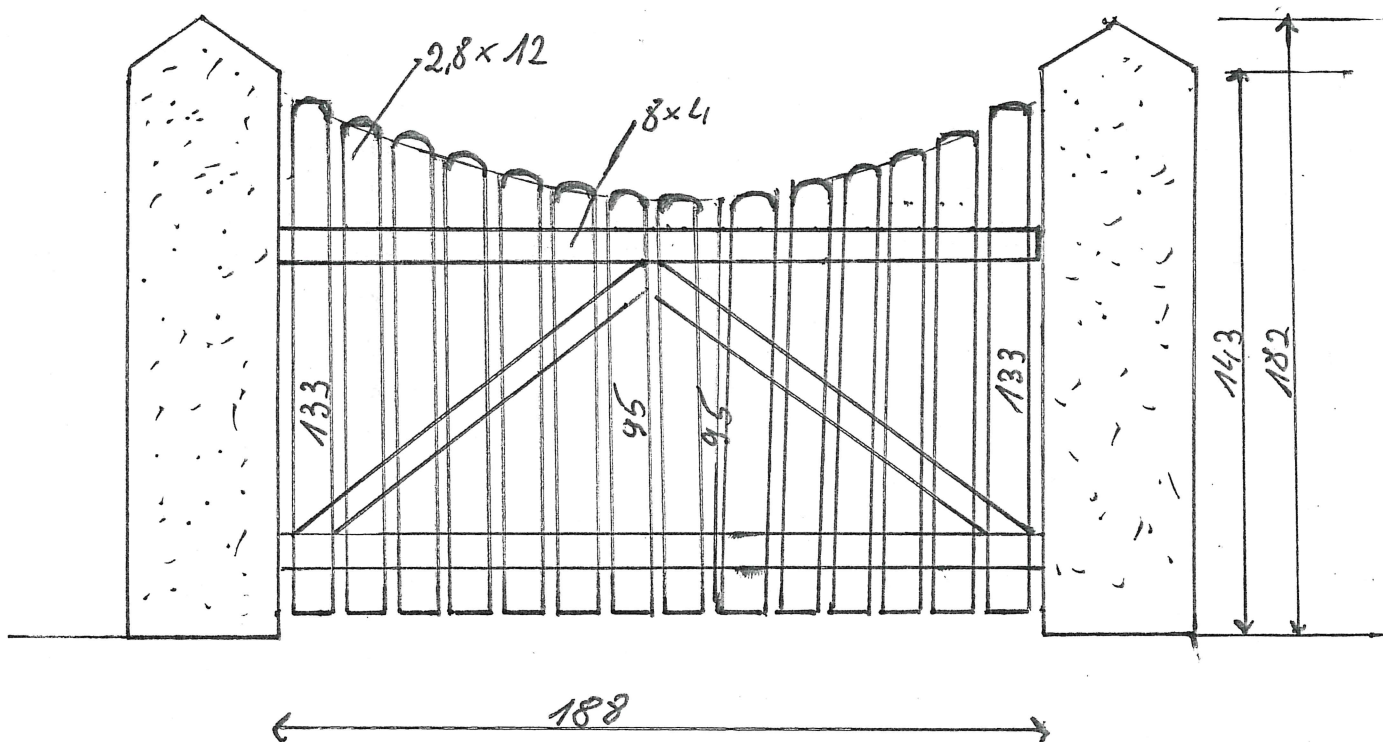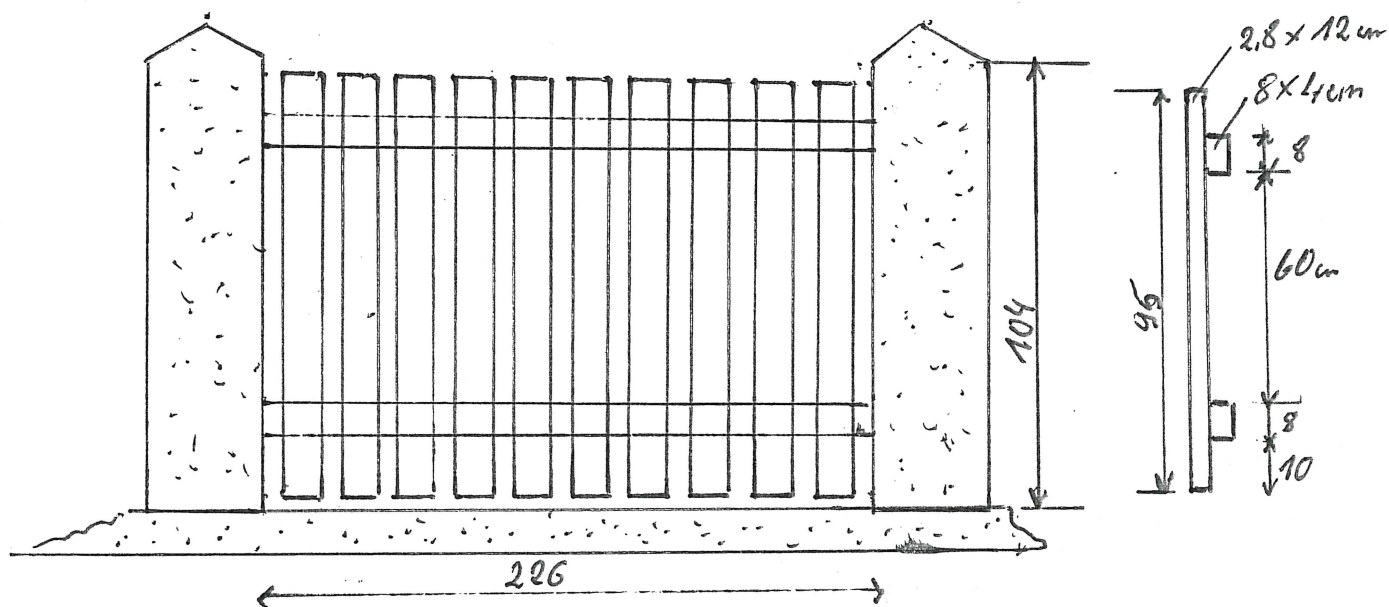

Zakład
Produkcyjno-Handlowo-Usługowy
"STOLMAR"
78-627 Różewo 29, tel. 509 557 685
NIP 764 100 9524, REGON 331332480



skala 1 : 330

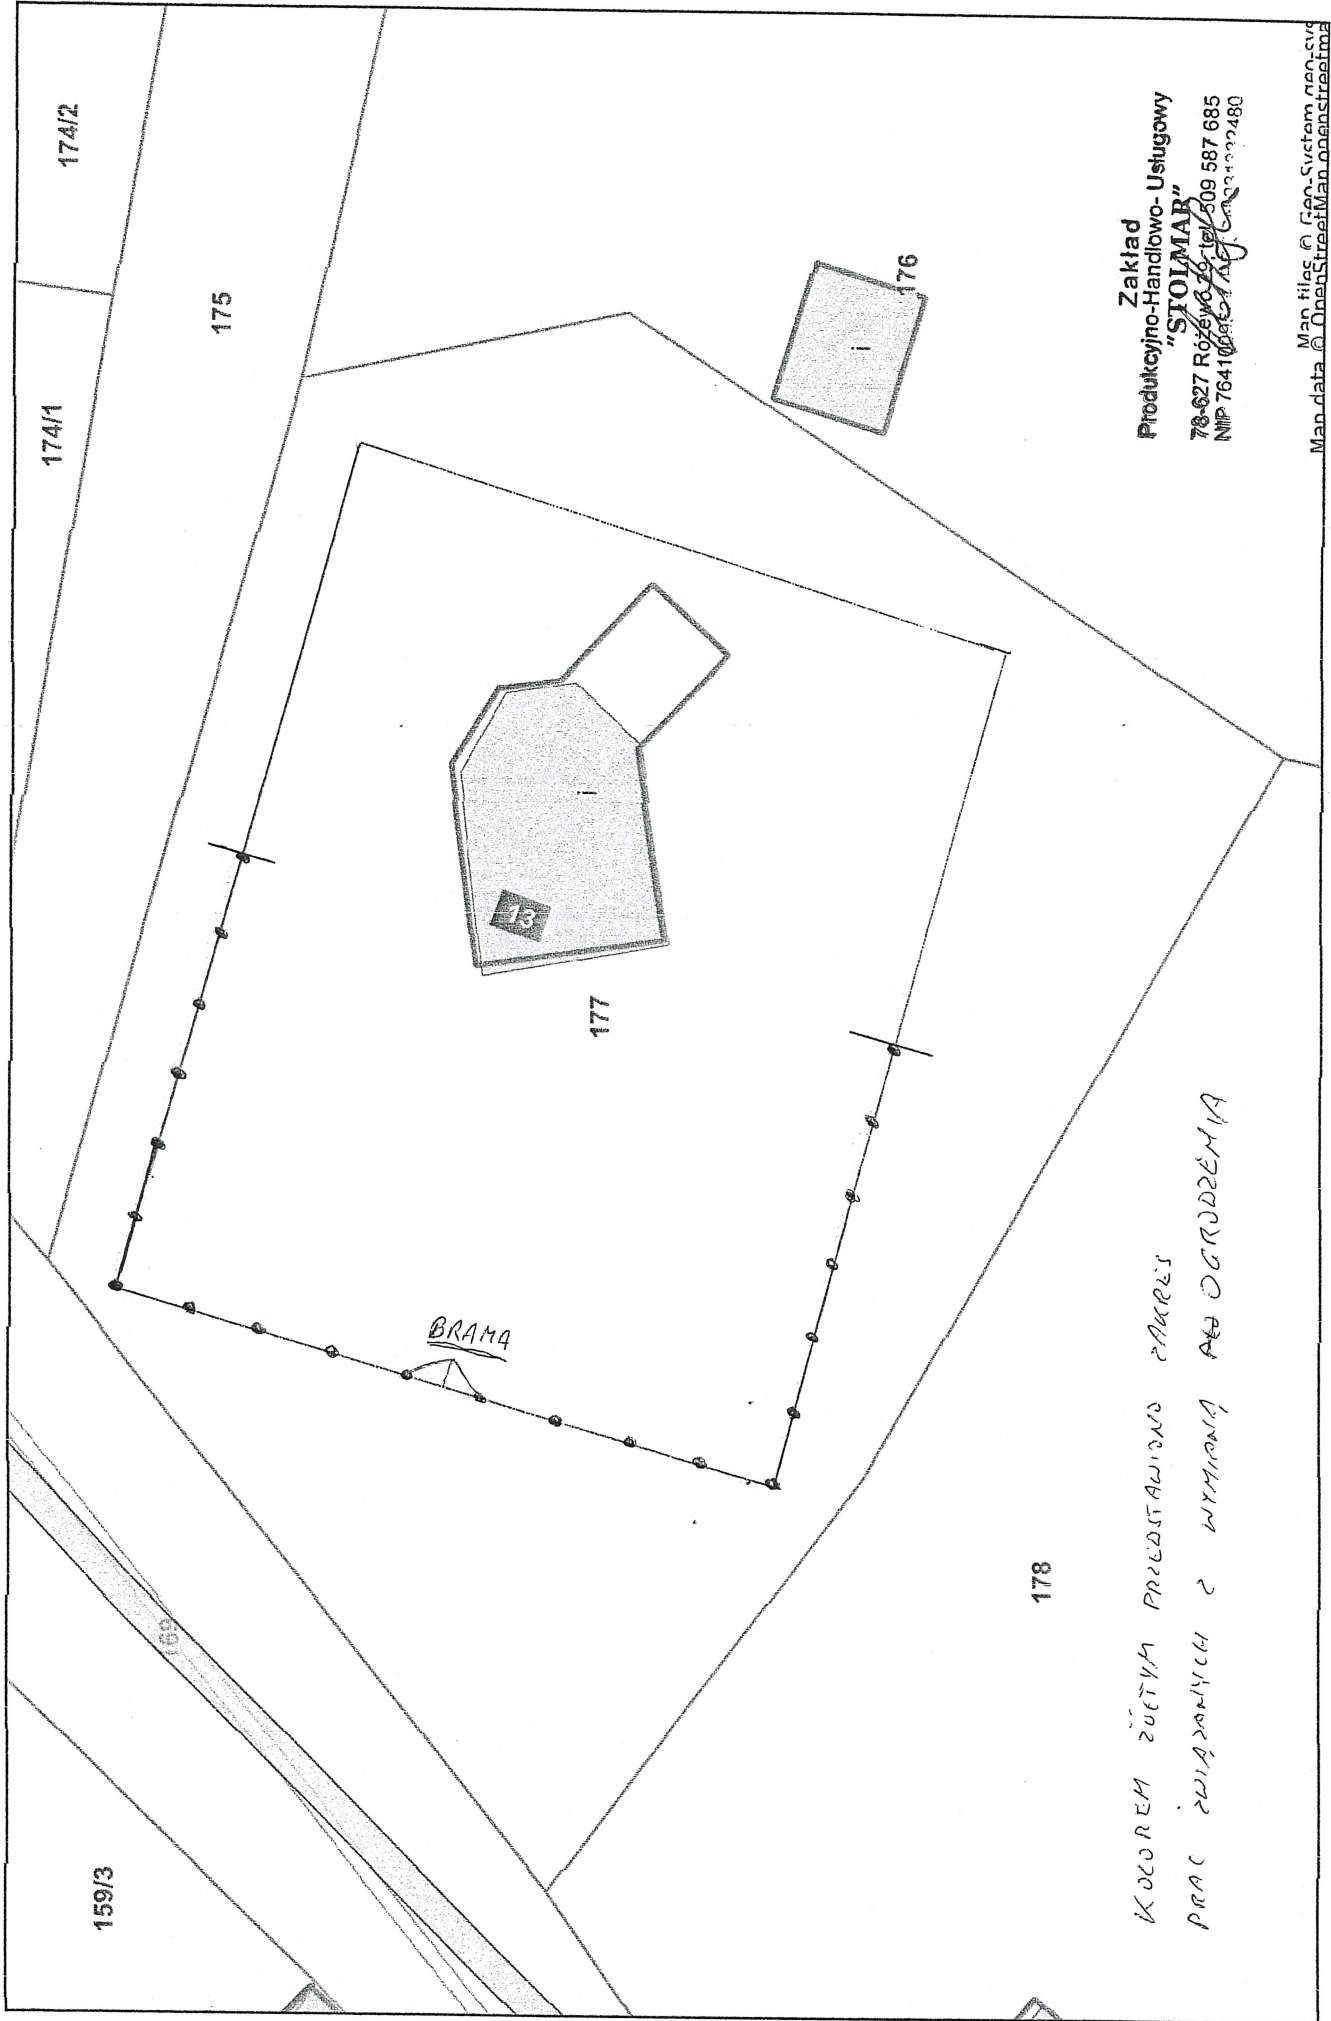

Niniejszy wydruk nie stanowi dokumentu w rozumieniu przepisów prawa.
Wydrukowano w serwisie szydlowo.e-mapa.net dnia 2024-04-22 12:09:32