PROJEKT ZAGOSPODAROWANIA TERENU
SKALA 1 : 500

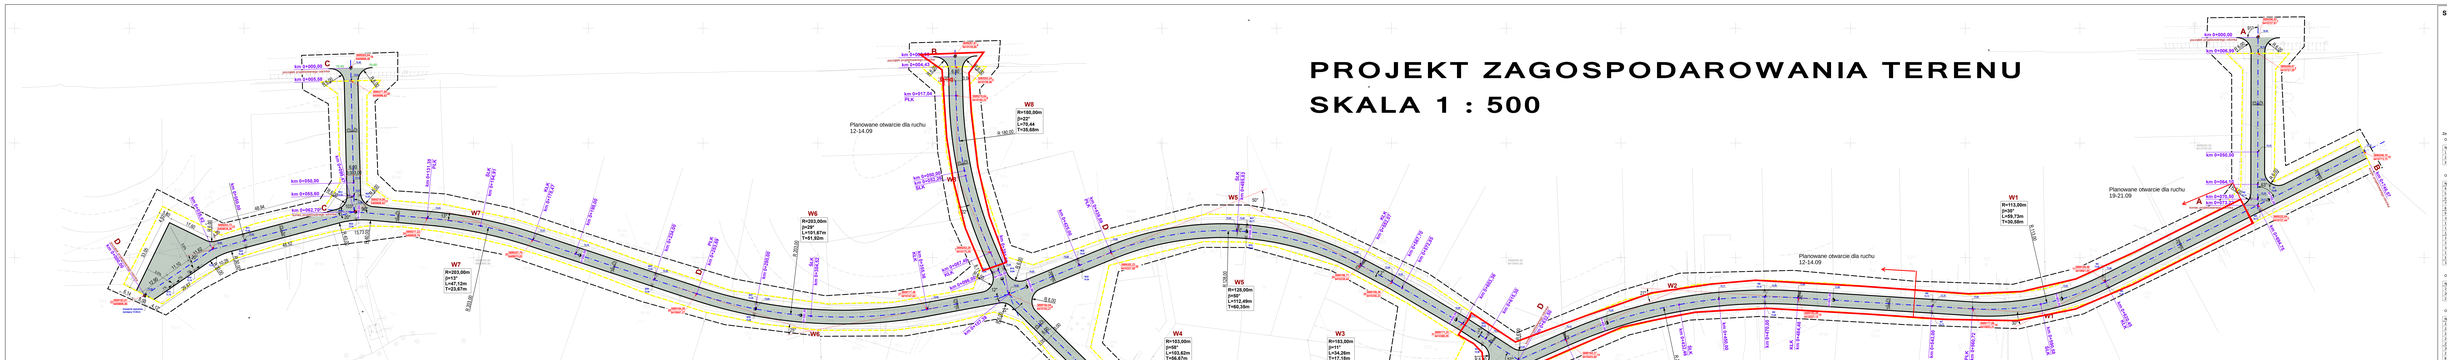
Planowane otwarcie dla ruchu 12-14.09
Planowane otwarcie dla ruchu 12-14.09
Planowane otwarcie dla ruchu 19-21.09
W1
W2
R=217,00m
p=27°
L=104,04m
T=53,04m
W3
R=163,00m
p=31°
L=34,28m
T=17,18m
W4
R=133,00m
p=58°
L=103,62m
T=56,67m
W5
R=128,00m
p=50°
L=112,49m
T=60,35m
W6
p=29°
L=101,67m
T=51,92m
W7
R=203,00m
p=3°
L=47,12m
T=23,57m
W8
T=35,68m
km 0+000,00
km 0+056,58
km 0+062,72
km 0+000,00
km 0+056,58
km 0+017,57
PLK
