


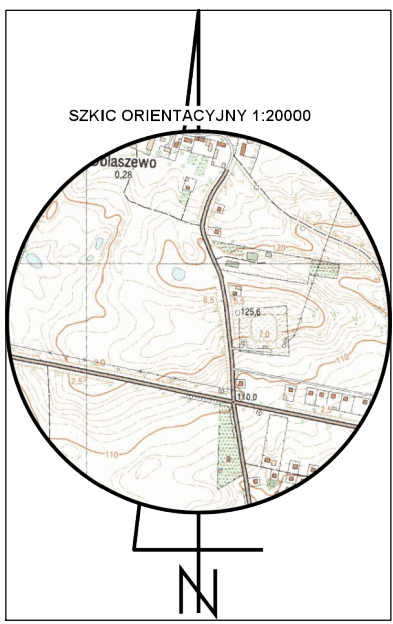


MAPA DO CELÓW PROJEKTOWYCH	
Identyfikator zgłoszenia pracy geodezyjnej	WGK.6640.1.1713.2025
Nr księgi zamówienia wykonawcy	2025/79
Godło sekcji mapy zasadniczej	6.194.09.09.4.4 6.194.09.14.2.2 6.194.09.14.2.4
Jednostka ewidencyjna	Identyfikator
	301906.2
Obręb ewidencyjny	Nazwa
	SZYDŁOWO
Skala mapy	Identyfikator
	301906.2.0075
Nazwa układu współrzędnych	Nazwa
	DOLASZEWO
Oznaczenie granic obszaru, który był przedmiotem aktualizacji	Skala mapy
	1:500
Nazwa układu współrzędnych	plaskich
	PL2000/16 (B)
Oznaczenie granic obszaru, który był przedmiotem aktualizacji	wysokości
	PL-EVRF2007-NH
Mapa przedstawia aktualne granice według stanu ujętej/omaga w ewidencji gruntów i budynków.	
Nie wyklucza się istnienia w terenie uźbrojenia o którym brak było informacji branżowych, nie zostało odnotowane w czasie wykupu terenowego, bądź też nie zostało zaewenturowane przez jednostkę wykonawstwa geodezyjnego na zlecenie właściciela uźbrojenia do dnia aktualizacji mapy.	
Oznaczenie informacji o studniach gruntowych mających wpływ na zagospodarowanie gruntów lokalizowanych w granicach projektowanej inwestycji. – NIE BADANO	
Data opracowania mapy	
22.07.2025	
FIRMA „GEOMAP” Rafał Piłanowski ul. Szybowników 4/4, 64-520 PILA NIP 764-173-08-07 Regon 570335489 nazwa / imię i nazwisko wykonawcy Jan Piłanowski, nr upr. 804 Imię, nazwisko, nr uprawnień	
Podpis prze przebiegiem data i podpis kierownika prac	

Z up. STAROSTY Aleksandra Piła-Widowska Inżynier w Podziemnym Urzędzie Dzielnicy Geodezji i Kartografii data i podpis kierownika prac	
Nazwa i adres, do którego dokument został opracowany w wyniku prac, których rezultaty zostały oparte technicznie na podstawie danych technicznych dostarczonych przez zamawiacza	
Nazwa organu prowadzącego podziemny urząd geodezji i kartografii	
Identyfikator ewidencyjny identyfikator	
Data przyjęcia operacji geodezyjnej do realizacji	
Data, nazwisko i podpis osoby odpowiedzialnej za pracę	

Poświadczam za zgodność z oryginałem
mapy do celów projektowych

mgr inż. Grzegorz Rodziewicz

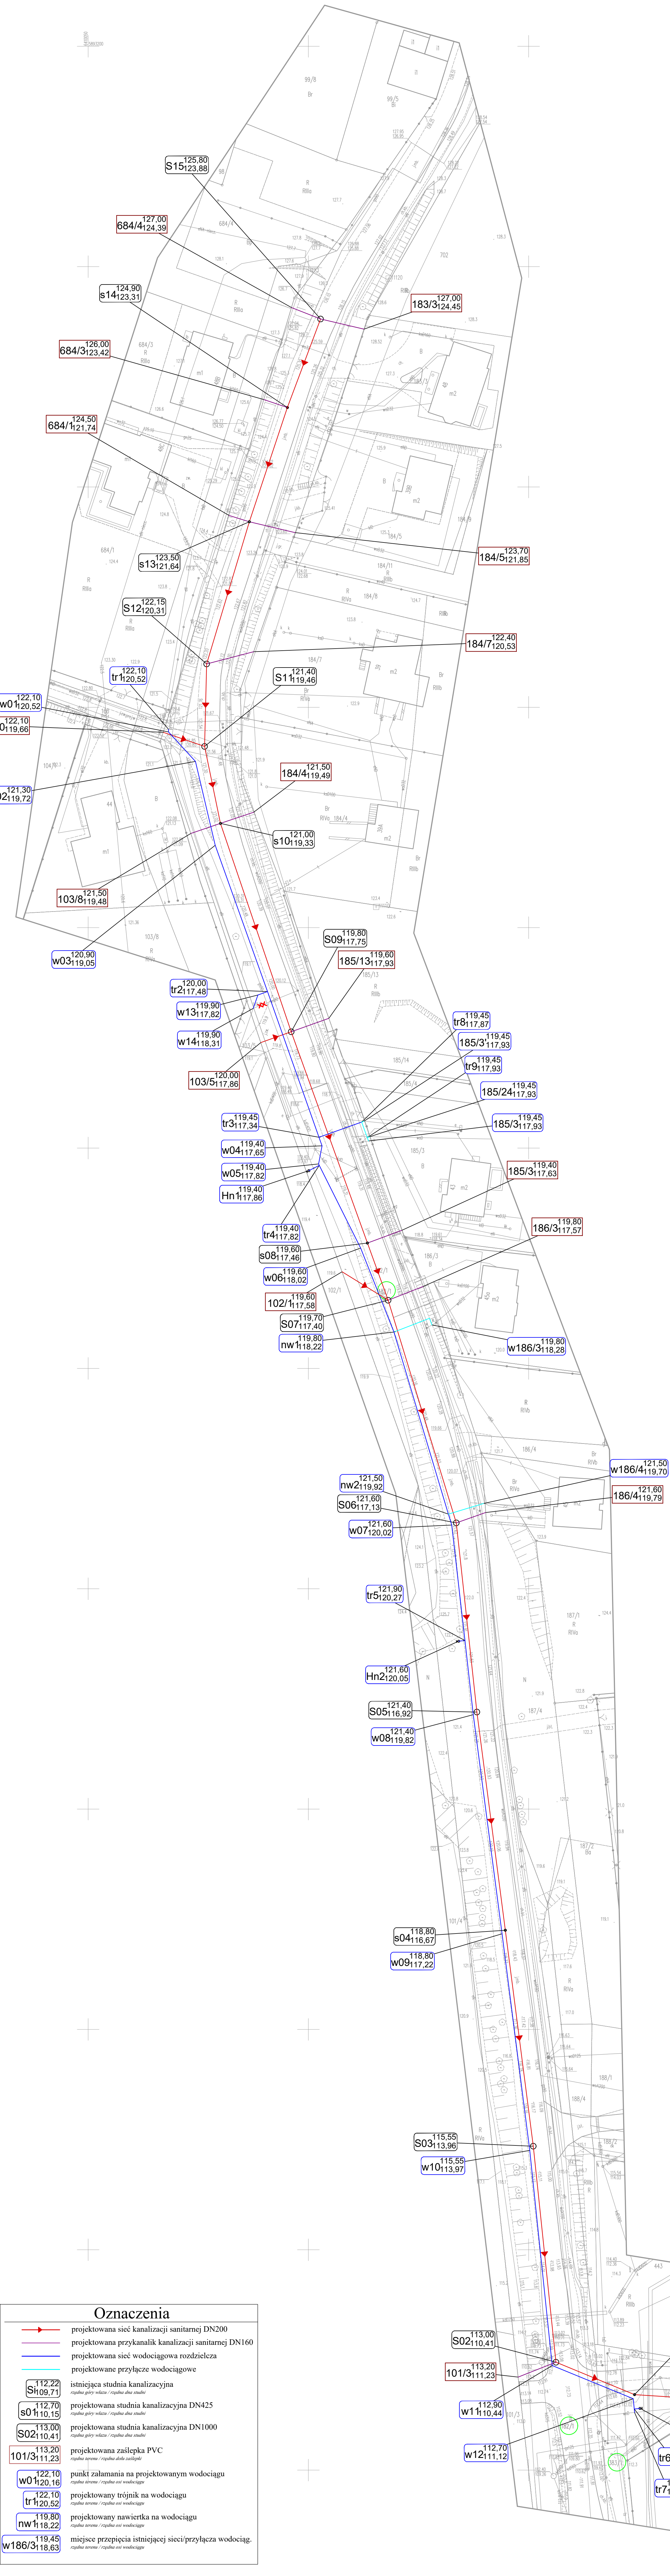

Oznaczenia	
	projektowana sieć kanalizacji sanitarnej DN200
	projektowana przykanalik kanalizacji sanitarnej DN160
	projektowana sieć wodociągowa rozdzielcza
	projektowane przyłącze wodociągowe
	istniejąca studnia kanalizacyjna
	projektowana studnia kanalizacyjna DN425
	projektowana studnia kanalizacyjna DN1000
	projektowana zasleпка PVC
	punkty zalamania na projektowanym wodociągu
	projektowany trójnik na wodociągu
	projektowany nawierka na wodociągu
	miejsce przepięcia istniejącej sieci/przyłącza wodociąg.

"APIS" AUTORSKA PRACOWNIA INŻYNIERII SANITARNEJ 64-520 PILA, ul. Kondratowicza 6; tel (67)212-00-88, fax (67)353-30-54, e-mail: apis@apis.pila.pl	
Zamawiający:	Gmina Szydłowo
Investycja:	Budowa sieci kanalizacji sanitarnej wraz z odcinkami bocznymi oraz sieci wodociągowej wraz z przepięciem istniejących przyłączy/sieci w miejscowości Dolaszewo
Branża:	Sanitarna
Stanowisko:	Imię i nazwisko
Projektował:	mgr inż. Grzegorz Rodziewicz
Sprawił:	mgr inż. Helena Rodziewicz
Treść rysunku	Projekt zagospodarowania terenu
Skala	1:500
Nr rys.	01
Data	lipiec 2026
Rev.	A